


現況平面図

S=1/600 (A3)

添付資料02

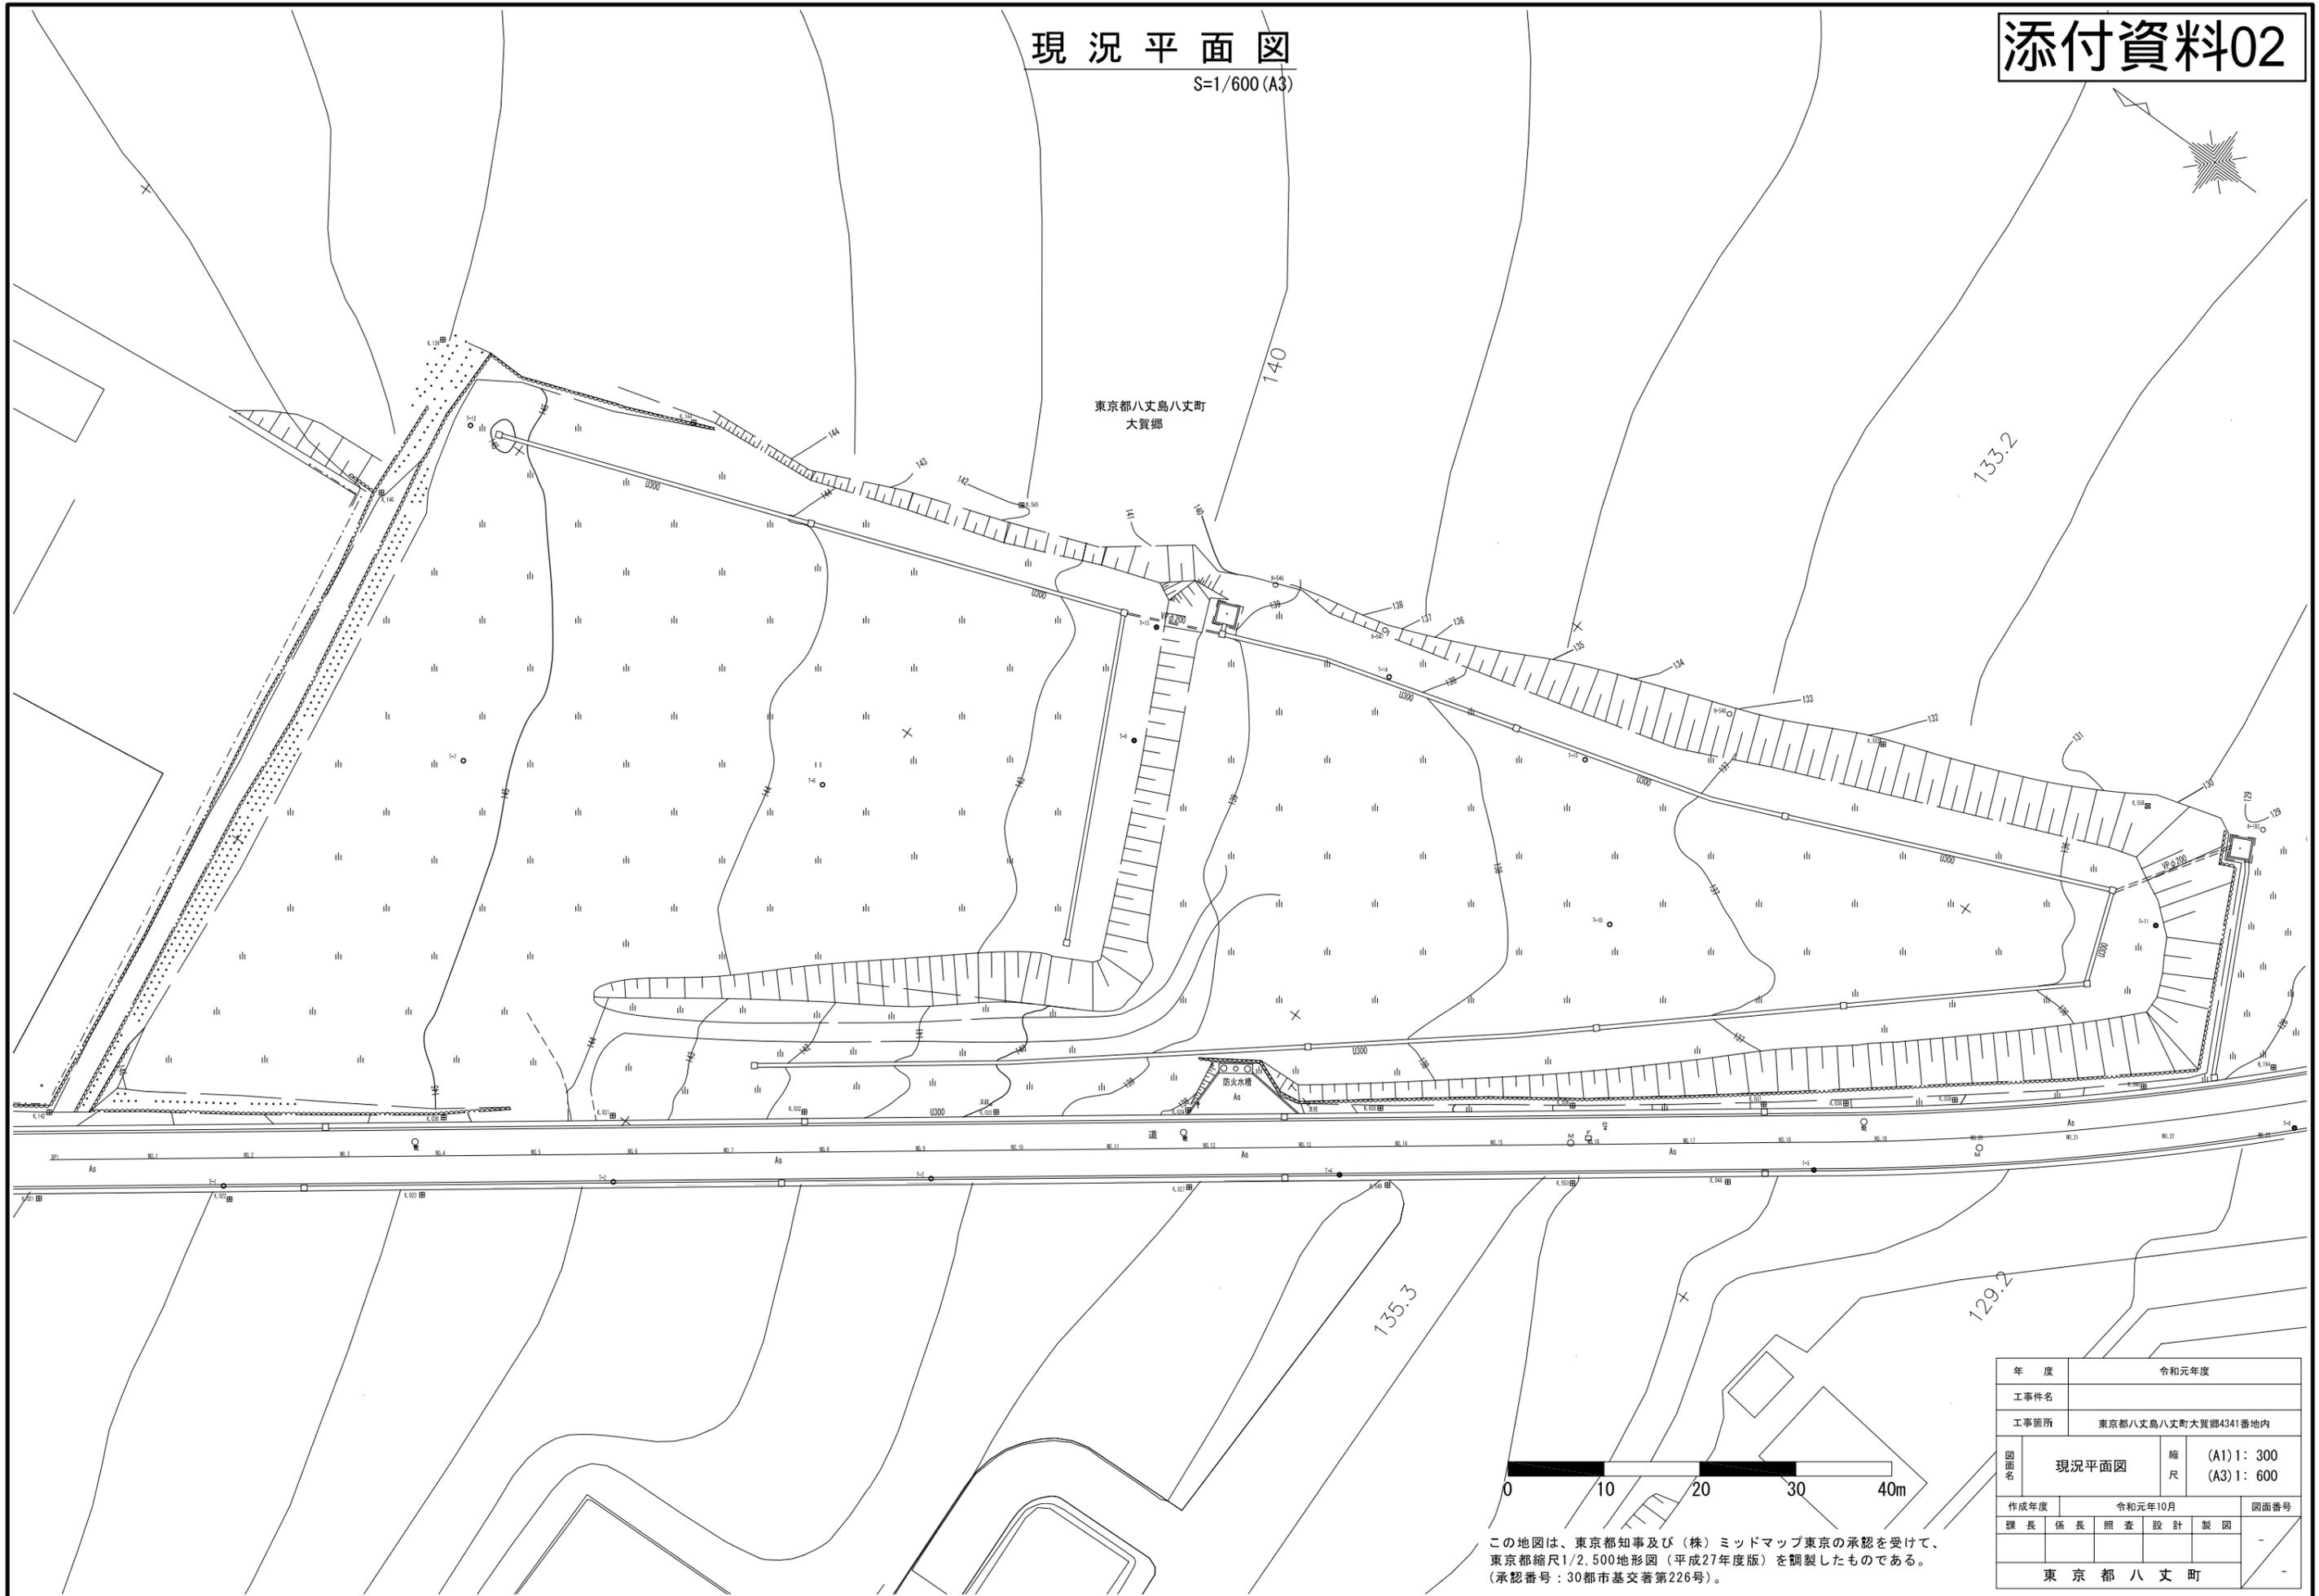

東京都八丈島八丈町
大賀郷



この地図は、東京都知事及び(株)ミッドマップ東京の承認を受けて、東京都縮尺1/2,500地形図(平成27年度版)を調製したものである。(承認番号:30都市基交著第226号)。

年度	令和元年度			
工事件名				
工事箇所	東京都八丈島八丈町大賀郷4341番地内			
図面名	現況平面図	縮尺	(A1) 1: 300 (A3) 1: 600	
作成年度	令和元年10月		図面番号	
課長	係長	照査	設計	製図
東京都八丈町				