

新八丈町クリーンセンター建設に係る総合支援業務委託

ごみ処理施設整備に係る造成基本設計業務

図面一式

令和元年6月



八丈町

図 面 目 録

No	図 面 名	縮 尺(A1)	図 面 枚 数	図 番
1	現況平面図	S=1/300	1	1
2	施設配置計画平面図	S=1/300	1	2
3	造成計画平面図	S=1/300	1	3
4	計画横断図	S=1/100	7	4 ~ 10
5	法面整形計画平面図	S=1/300	1	11
6	排水工計画平面図	S=1/300	1	12
7	排水工構造図	S=1/10	1	13
8	ブロック積擁壁工一般図	図示	1	14
9	L型擁壁工一般図	図示	3	15
10	階段工構造図	S=1/300	1	16
11	南側乗入れ部一般図	S=1/100	1	17
12	仮設道路一般図	S=1/100	1	18
13	雨水排水計画平面図	S=1/300	1	19
14	流域図	S=1/300	1	20
15	仮排水計画平面図	S=1/300	1	21
16	準備工計画平面図	S=1/300	1	22
17	撤去工計画平面図	S=1/300	1	23

現況平面図

S=1/600 (A3)

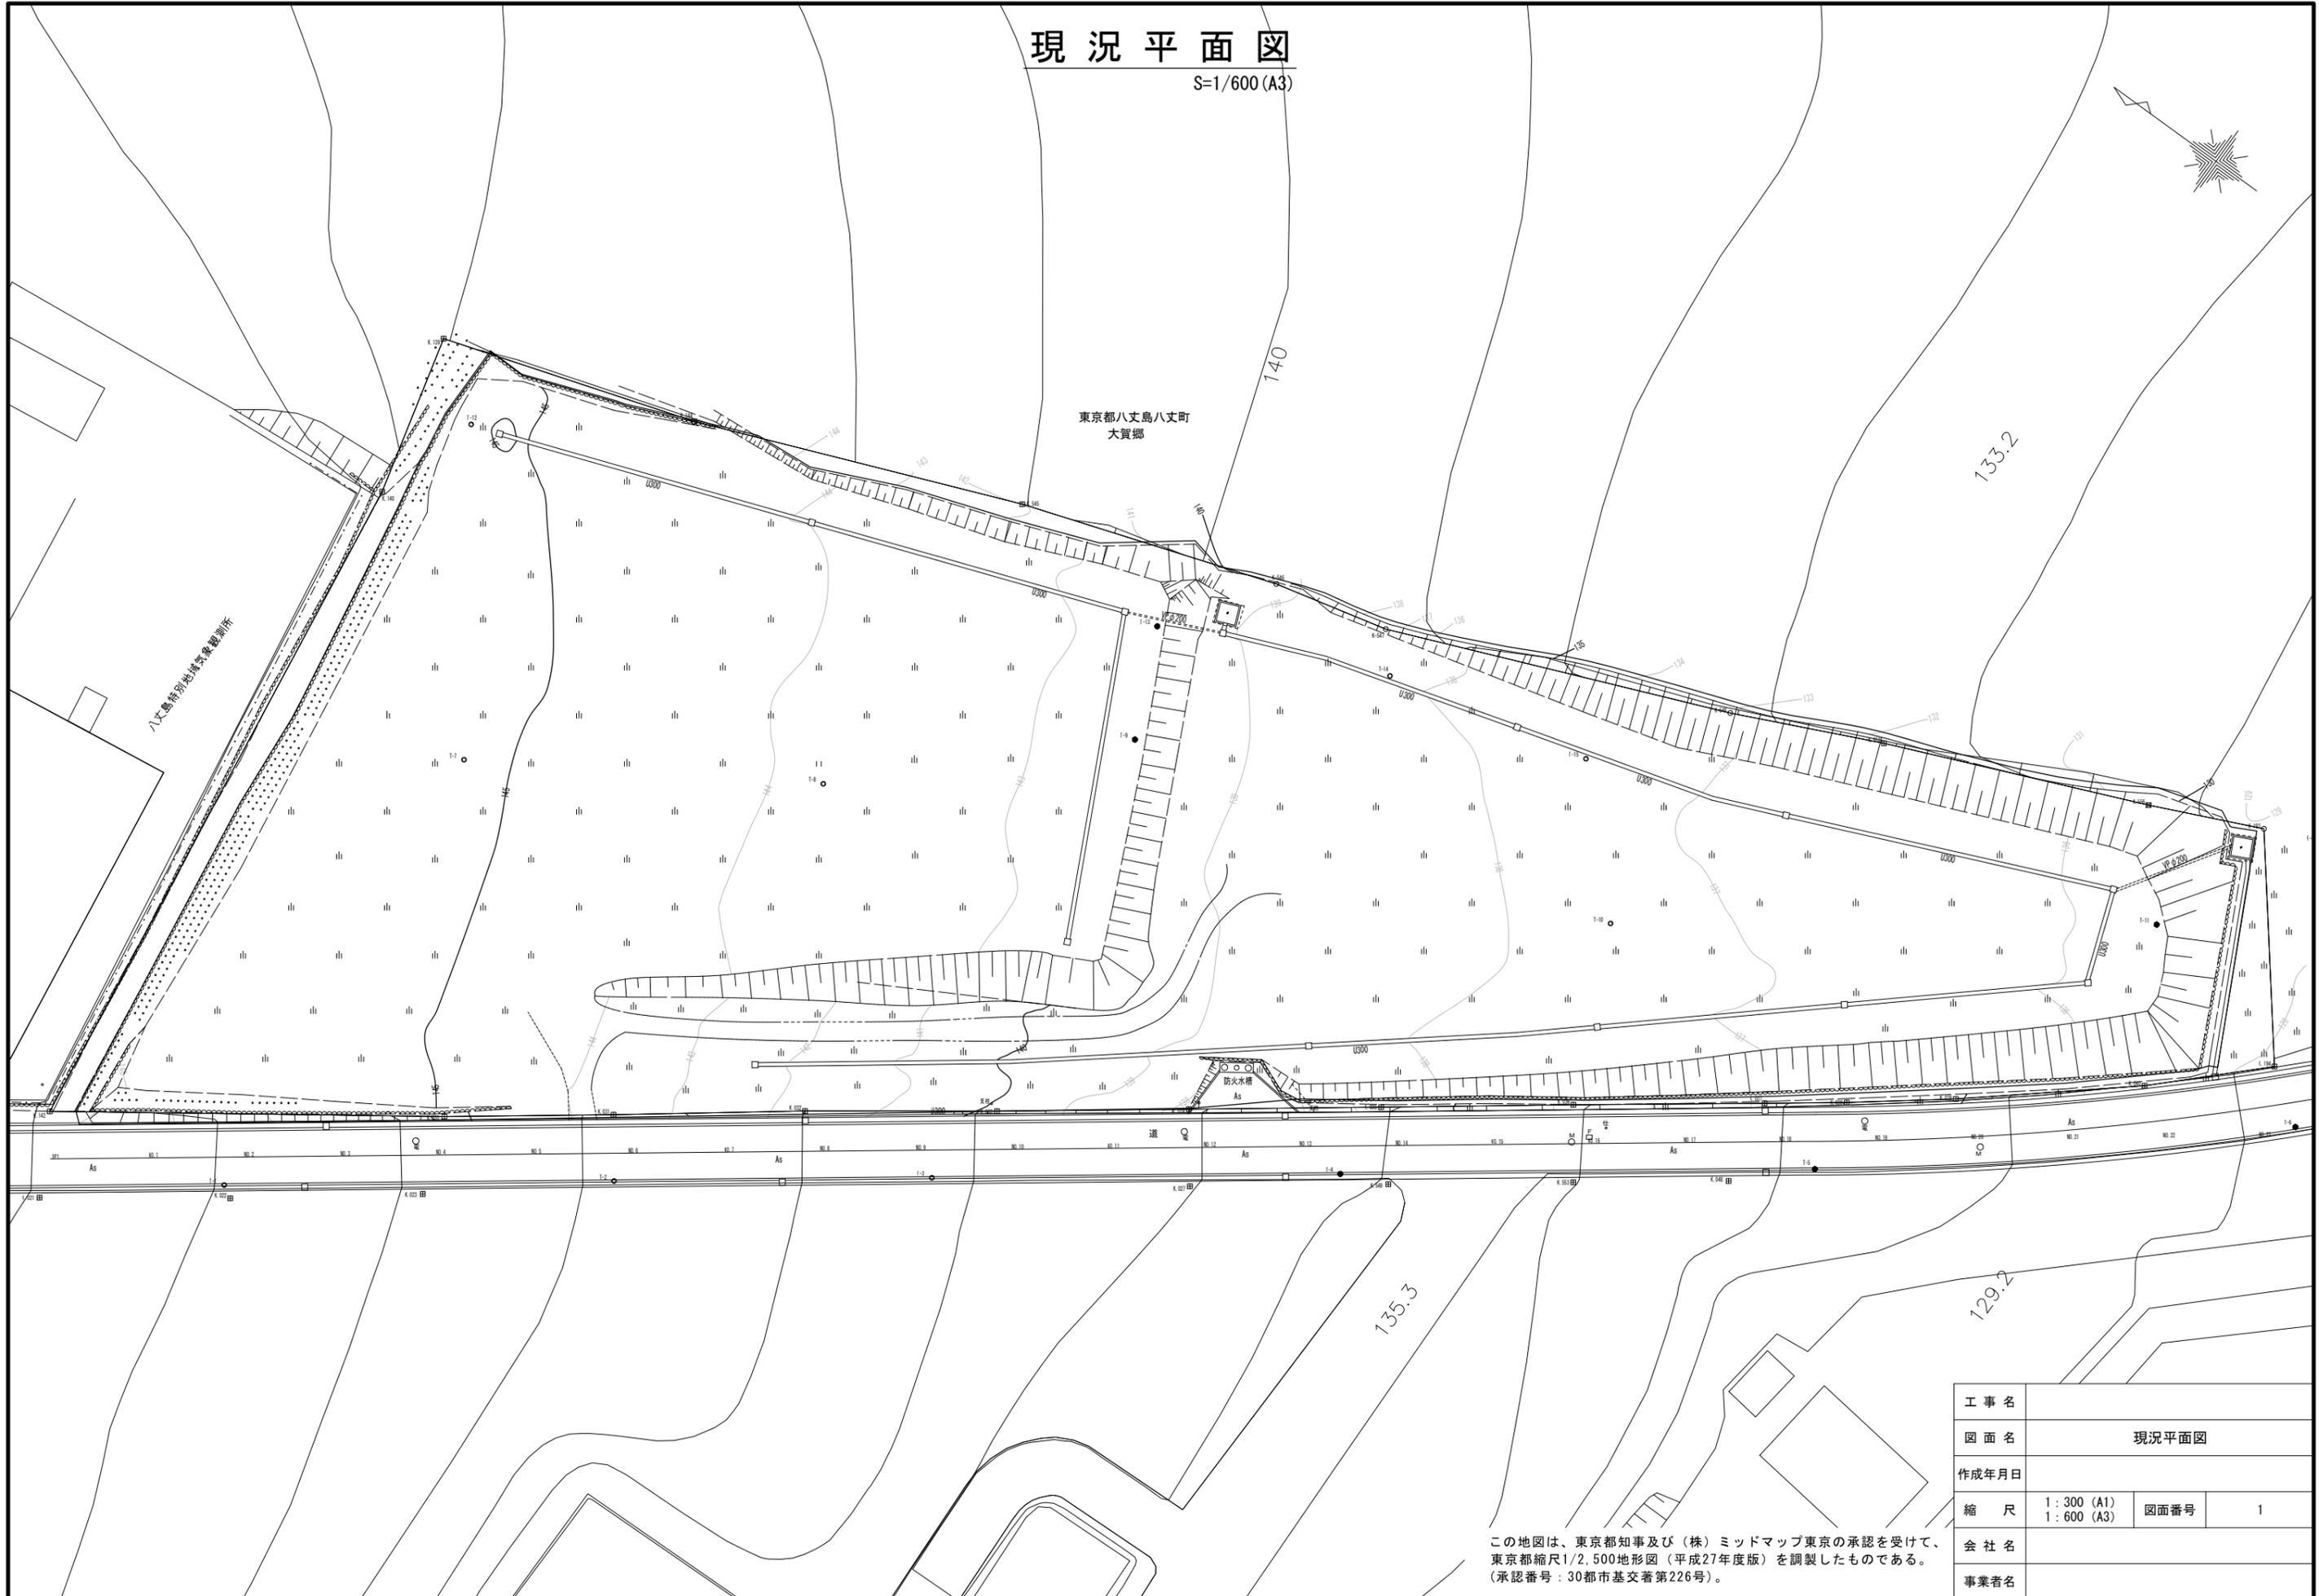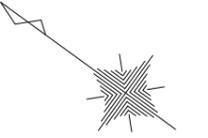


この地図は、東京都知事及び(株)ミッドマップ東京の承認を受けて、東京都縮尺1/2,500地形図(平成27年度版)を調製したものである。(承認番号:30都市基交著第226号)。

工事名			
図面名	現況平面図		
作成年月日			
縮尺	1:300 (A1) 1:600 (A3)	図面番号	1
会社名			
事業者名			

造成計画平面図

S=1/300 (A1)
S=1/600 (A3)

東京都八丈島八丈町
大賀郷

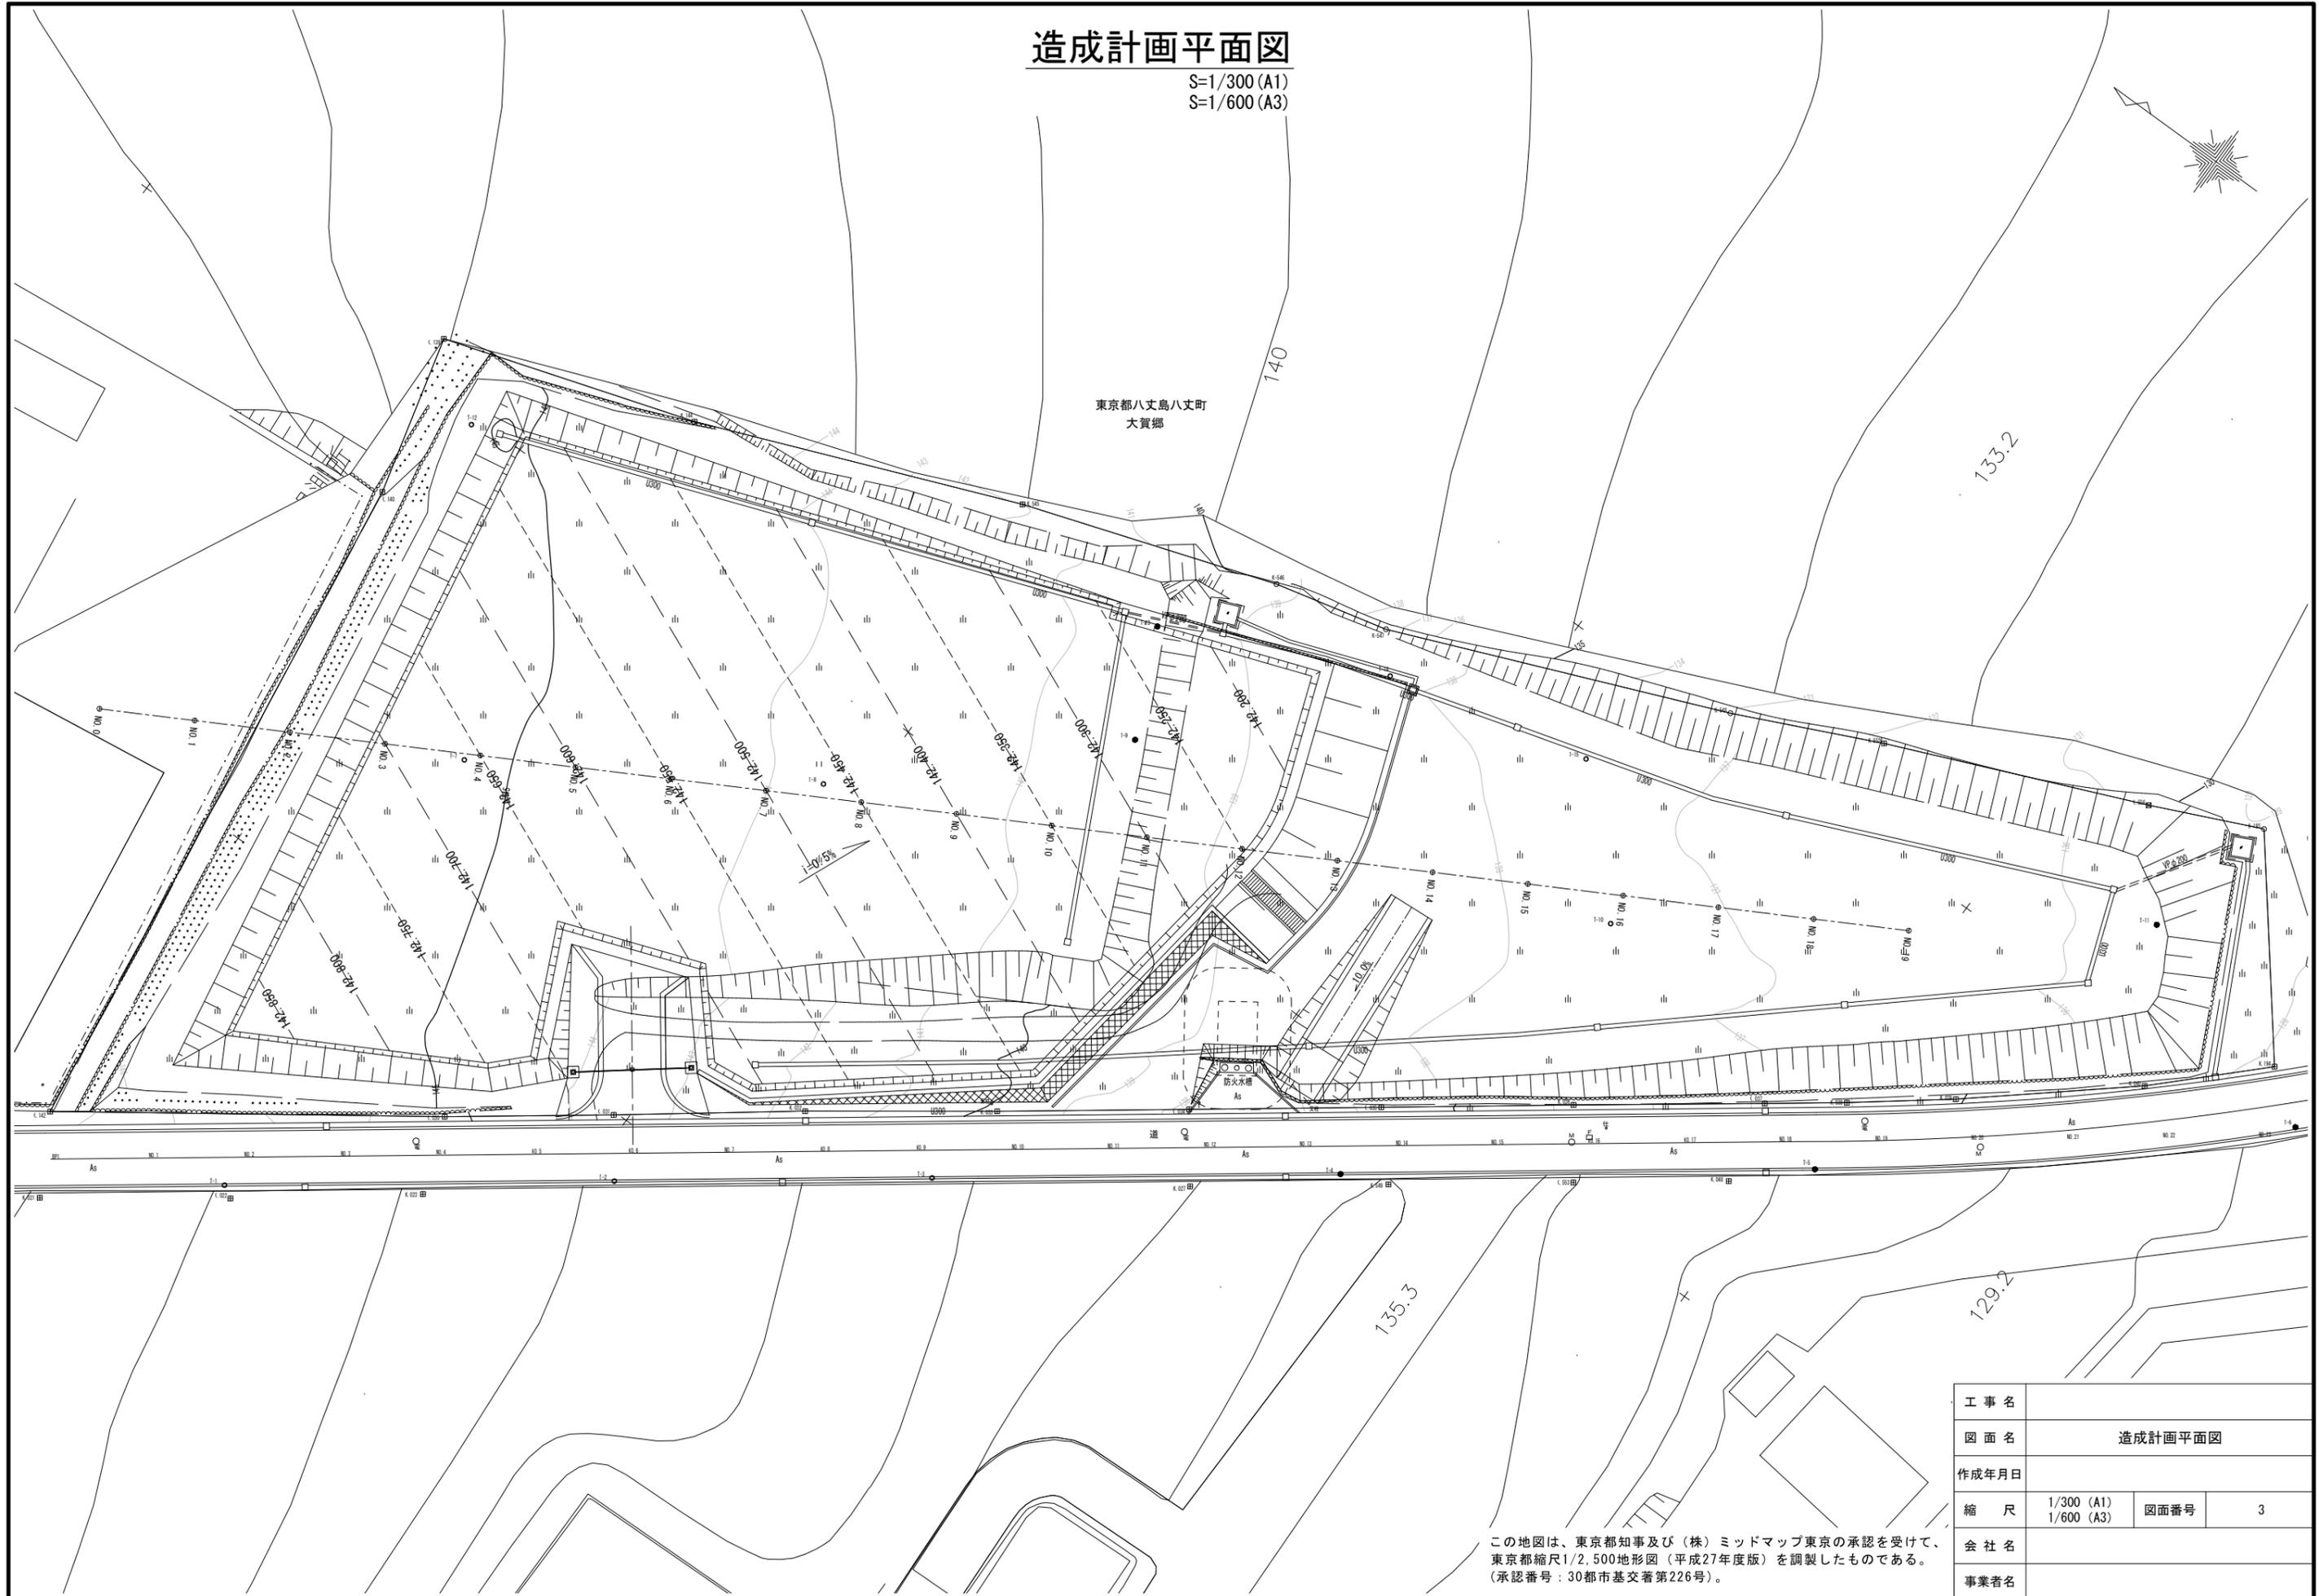

工事名			
図面名	造成計画平面図		
作成年月日			
縮尺	1/300 (A1) 1/600 (A3)	図面番号	3
会社名			
事業者名			

この図は、東京都知事及び(株)ミッドマップ東京の承認を受けて、東京都縮尺1/2,500地形図(平成27年度版)を調製したものである。(承認番号:30都市基交著第226号)。

計画横断図(1)

S=1/100 (A1)
S=1/200 (A3)

NO. 3
GH=146.40
FH=

No. 2+4.674

掘削=73.2m²

NO. 2
GH=147.37
FH=

掘削=21.9m²

NO. 1
GH=148.35
FH=

DL=142.00

DL=140.00

DL=140.00

凡例

掘削	:
路体盛土(2.5m未満)	:
路体盛土(4.0m以上)	:

工事名			
図面名	計画横断図(1)		
作成年月日			
縮尺	1:100 (A1) 1:200 (A3)	図面番号	4
会社名			
事業者名			

計画横断図 (2)

S=1/100 (A1)
S=1/200 (A3)

NO. 6
GH=143.49
FH=

No. 5+4.937
FH=142.575

掘削=118.8m²

DL=140.00

NO. 5
GH=144.44
FH=

No. 4+4.849
FH=142.627

掘削=155.9m²

DL=140.00

捨て石

NO. 4
GH=145.43
FH=

No. 3+4.762
FH=142.679

掘削=125.4m²

DL=140.00

凡例

掘削	: 
路体盛土 (2.5m未満)	: 
路体盛土 (4.0m以上)	: 


工事名			
図面名	計画横断図 (2)		
作成年月日			
縮尺	1:100 (A1)	図面番号	5
会社名			
事業者名			

計画横断図(3)

S=1/100 (A1)
S=1/200 (A3)

No. 8+5. 200
FH=142. 424


NO. 9
GH=140. 56
FH=

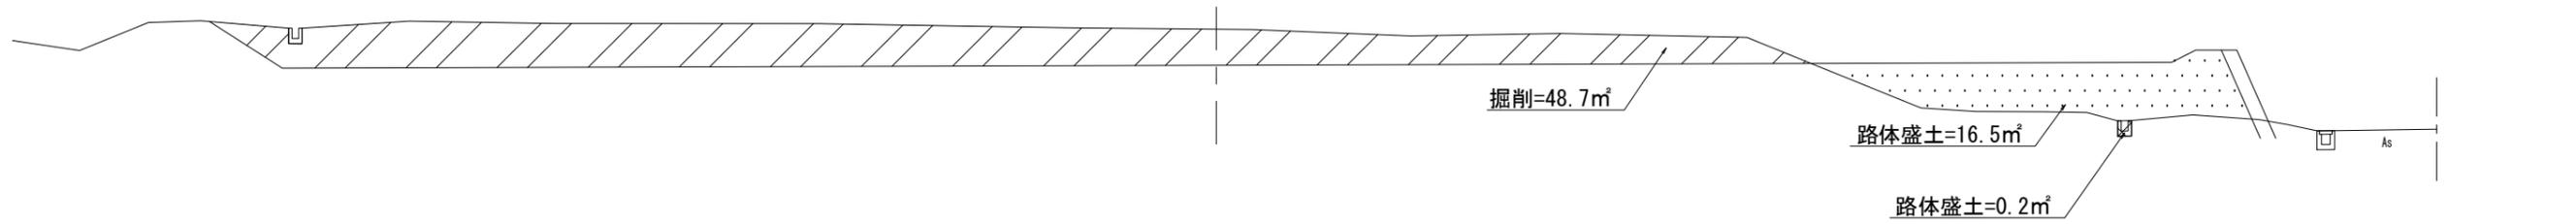

DL=135.00

No. 7+5. 112
FH=142. 474


NO. 8
GH=141. 54
FH=

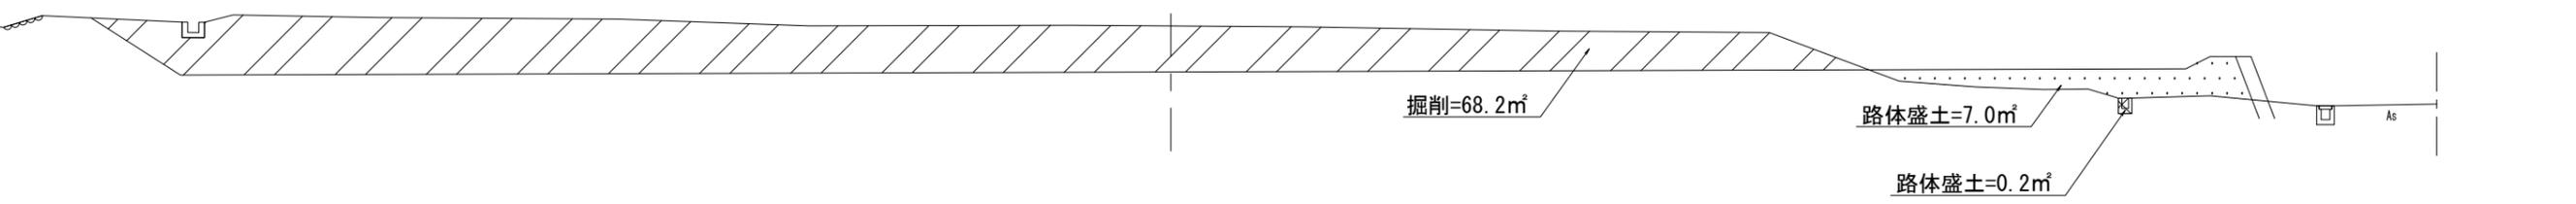

DL=135.00

No. 6+5. 025
FH=142. 524

NO. 7
GH=142. 51
FH=

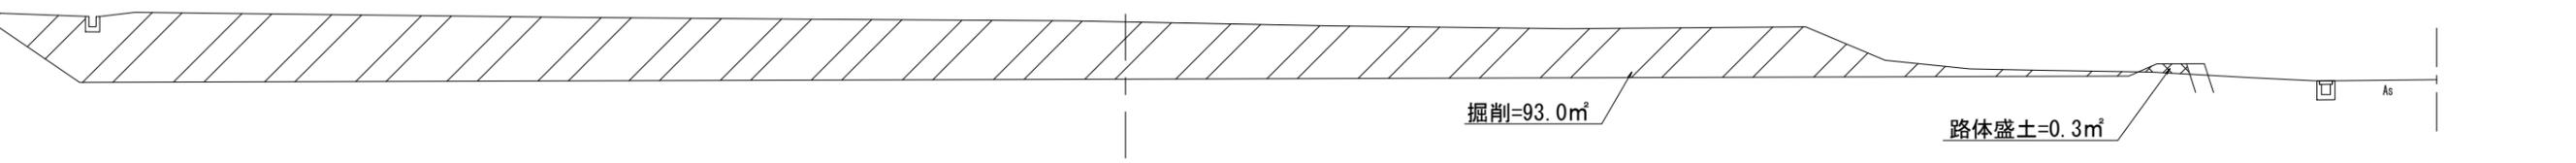

DL=135.00

凡例

掘削	: [Hatched Pattern]
路体盛土 (2.5m未満)	: [Cross-hatched Pattern]
路体盛土 (4.0m以上)	: [Dotted Pattern]


工事名	計画横断図(3)		
図面名	計画横断図(3)		
作成年月日			
縮尺	1:100 (A1)	図面番号	6
会社名			
事業者名			

計画横断図(4)

S=1/100 (A1)
S=1/200 (A3)


No. 11+5.462
FH=142.273

NO. 12
GH=137.64
FH=

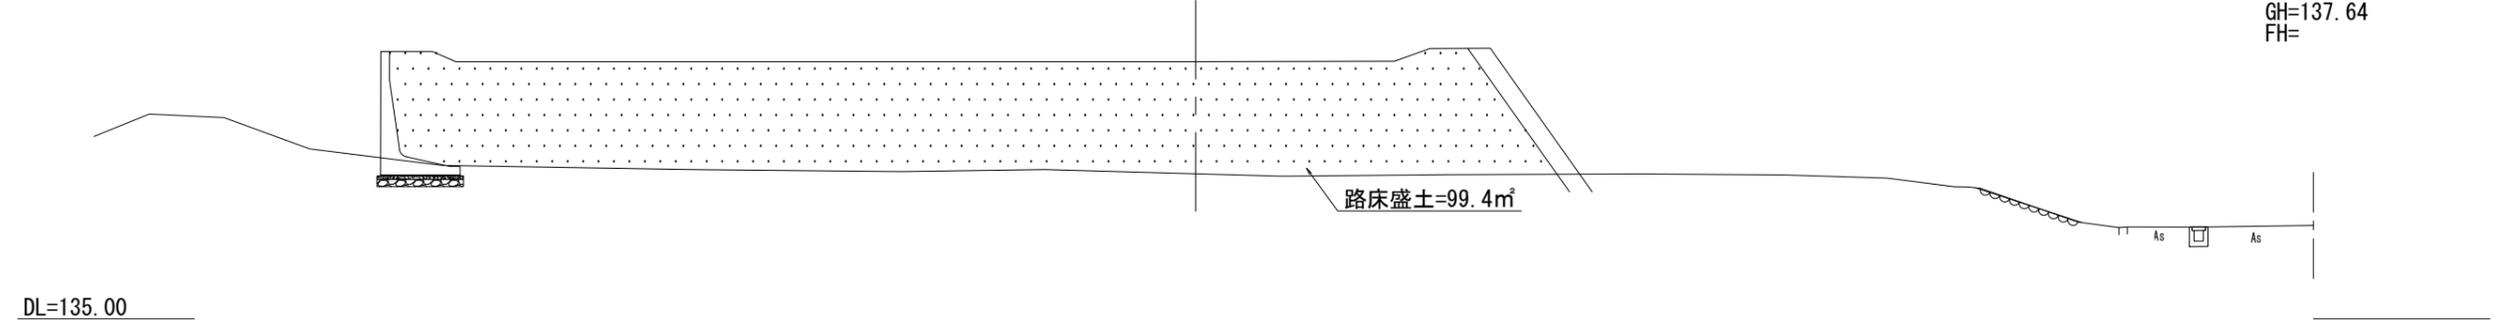


No. 10+5.375
FH=142.323

NO. 11
GH=138.61
FH=

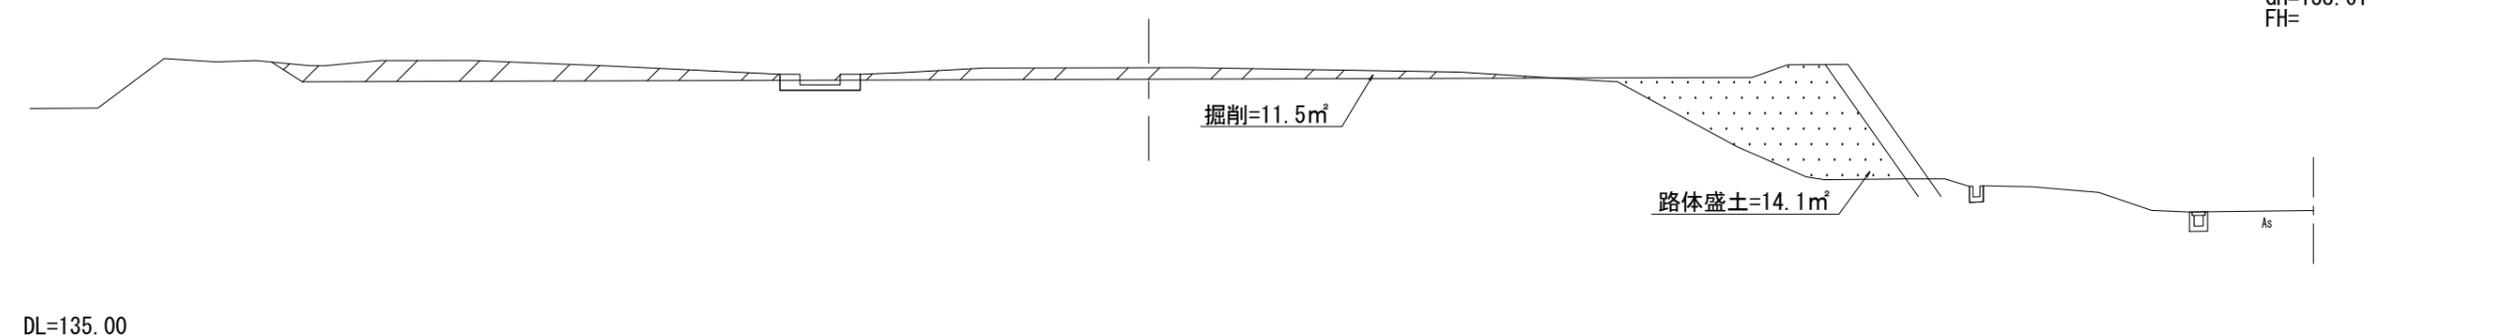

No. 9+5.287
FH=142.374

NO. 10
GH=139.60
FH=

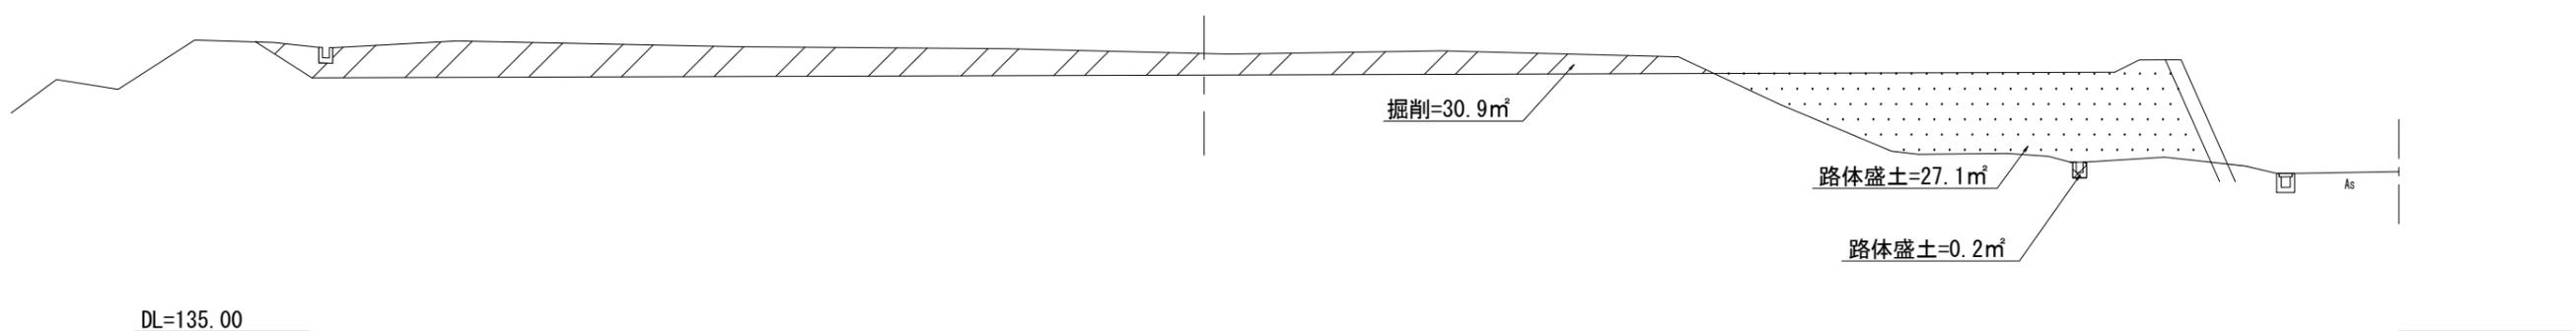

凡例

掘削	: [Hatched pattern]
路体盛土 (2.5m未満)	: [Cross-hatched pattern]
路体盛土 (4.0m以上)	: [Dotted pattern]

工事名			
図面名	計画横断図(4)		
作成年月日			
縮尺	1:100 (A1)	図面番号	7
会社名			
事業者名			

計画横断図(5)

S=1/100 (A1)
S=1/200 (A3)

No. 14+5. 725

NO. 15
GH=134. 70
FH=

DL=130. 00

No. 13+5. 638


NO. 14
GH=135. 71
FH=

DL=130. 00

No. 12+5. 550
FH=141. 304

NO. 13
GH=136. 66
FH=

DL=130. 00

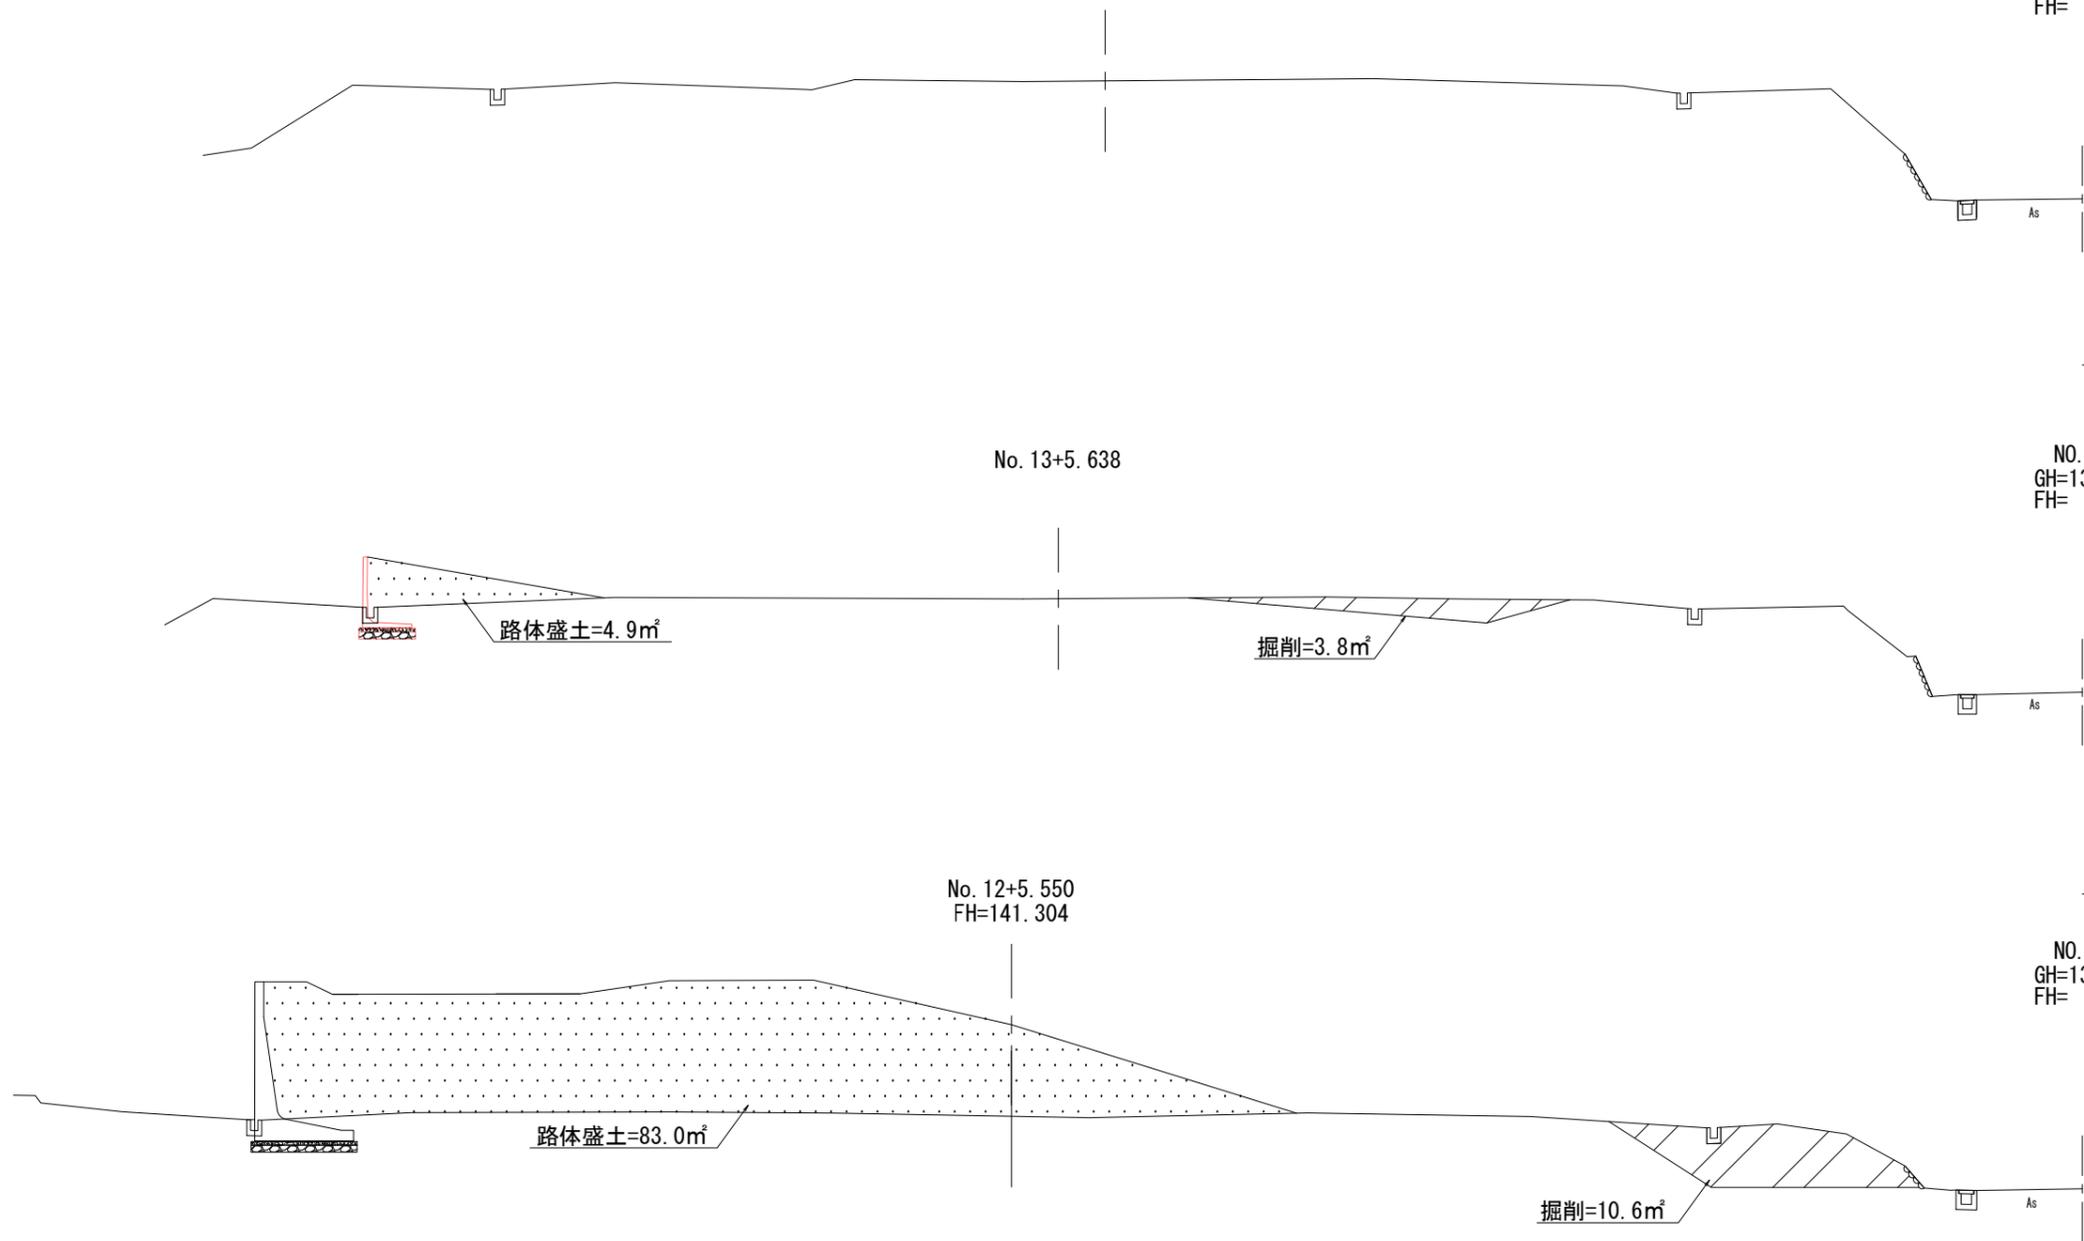

凡例

掘削	: [Hatched pattern]
路体盛土 (2.5m未満)	: [Cross-hatched pattern]
路体盛土 (4.0m以上)	: [Dotted pattern]

工事名			
図面名	計画横断図(5)		
作成年月日			
縮尺	1:100 (A1) 1:200 (A3)	図面番号	8
会社名			
事業者名			

計画横断図(6)

S=1/100 (A1)
S=1/200 (A3)

No. 17+5.988

NO. 18
GH=131.79
FH=

DL=130.00

No. 16+5.900

NO. 17
GH=132.75
FH=

DL=130.00

No. 15+5.813

NO. 16
GH=133.74
FH=

DL=130.00


凡例

掘削	:
路体盛土(2.5m未満)	:
路体盛土(4.0m以上)	:

工事名			
図面名	計画横断図(6)		
作成年月日			
縮尺	1:100 (A1)	図面番号	9
会社名			
事業者名			

計画横断図(7)

S=1/100 (A1)
S=1/200 (A3)

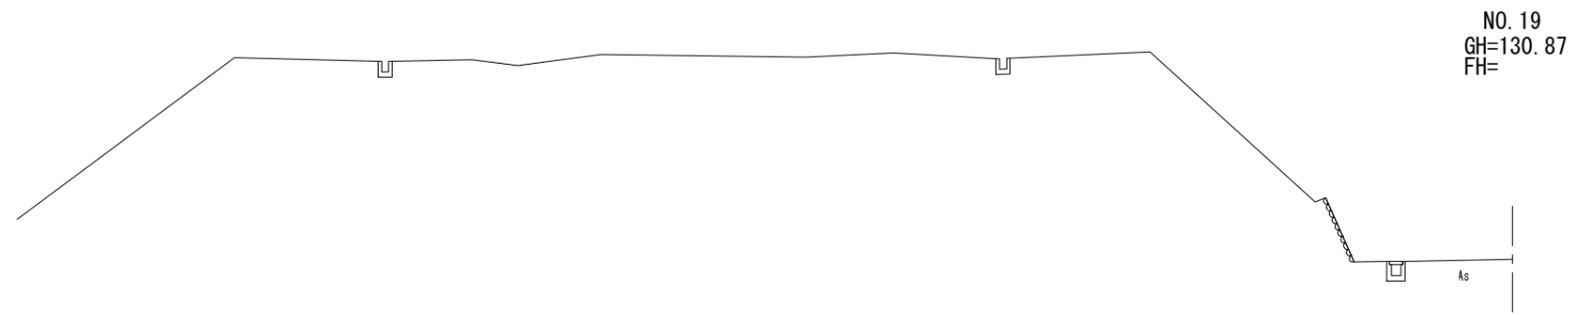

DL=125.00

凡例

掘削	:	
路体盛土(2.5m未満)	:	
路体盛土(4.0m以上)	:	


工事名			
図面名	計画横断図(7)		
作成年月日			
縮尺	1:100 (A1) 1:200 (A3)	図面番号	10
会社名			
事業者名			

法面整形計画平面図

S=1/300 (A1)
S=1/600 (A3)

凡例

-  法面整形(切土部) (1:1.5)
-  法面整形(盛土部) (1:2.0)

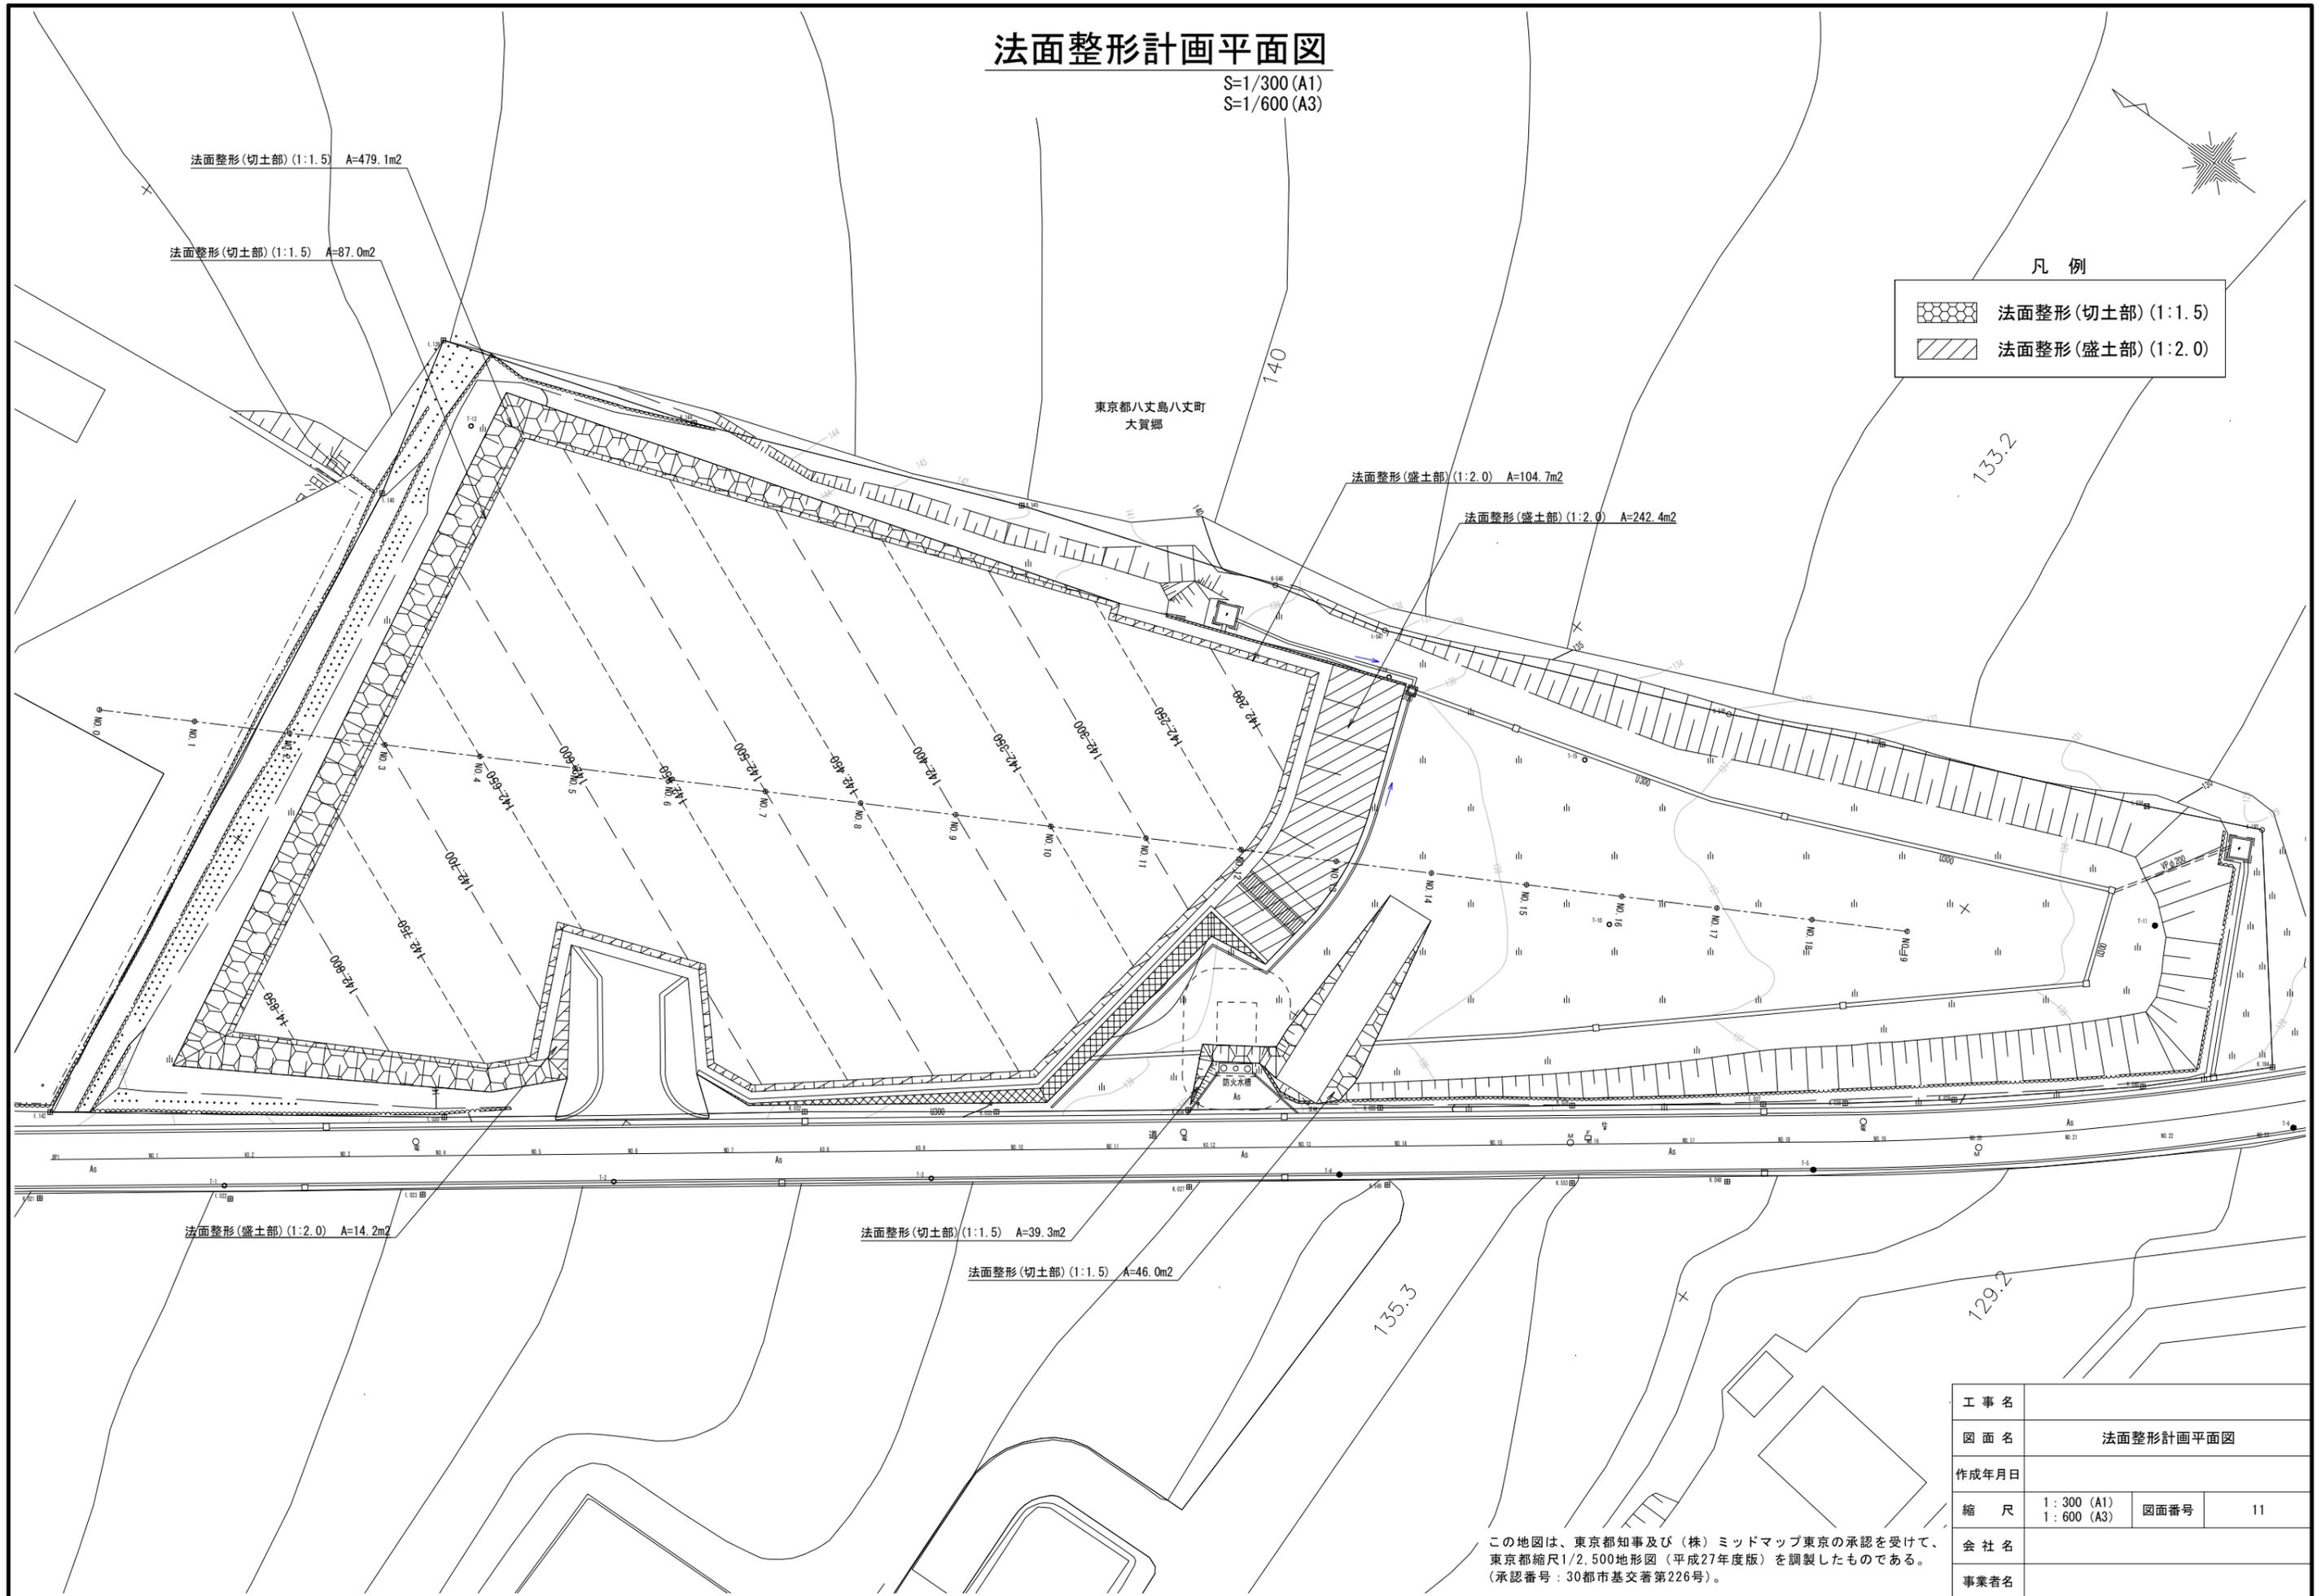


この地図は、東京都知事及び(株)ミッドマップ東京の承認を受けて、東京都縮尺1/2,500地形図(平成27年度版)を調製したものである。(承認番号:30都市基交著第226号)。

工事名			
図面名	法面整形計画平面図		
作成年月日			
縮尺	1:300 (A1) 1:600 (A3)	図面番号	11
会社名			
事業者名			

排水工計画平面図

S=1/300 (A1)
S=1/600 (A3)

東京都八丈島八丈町
大賀郷

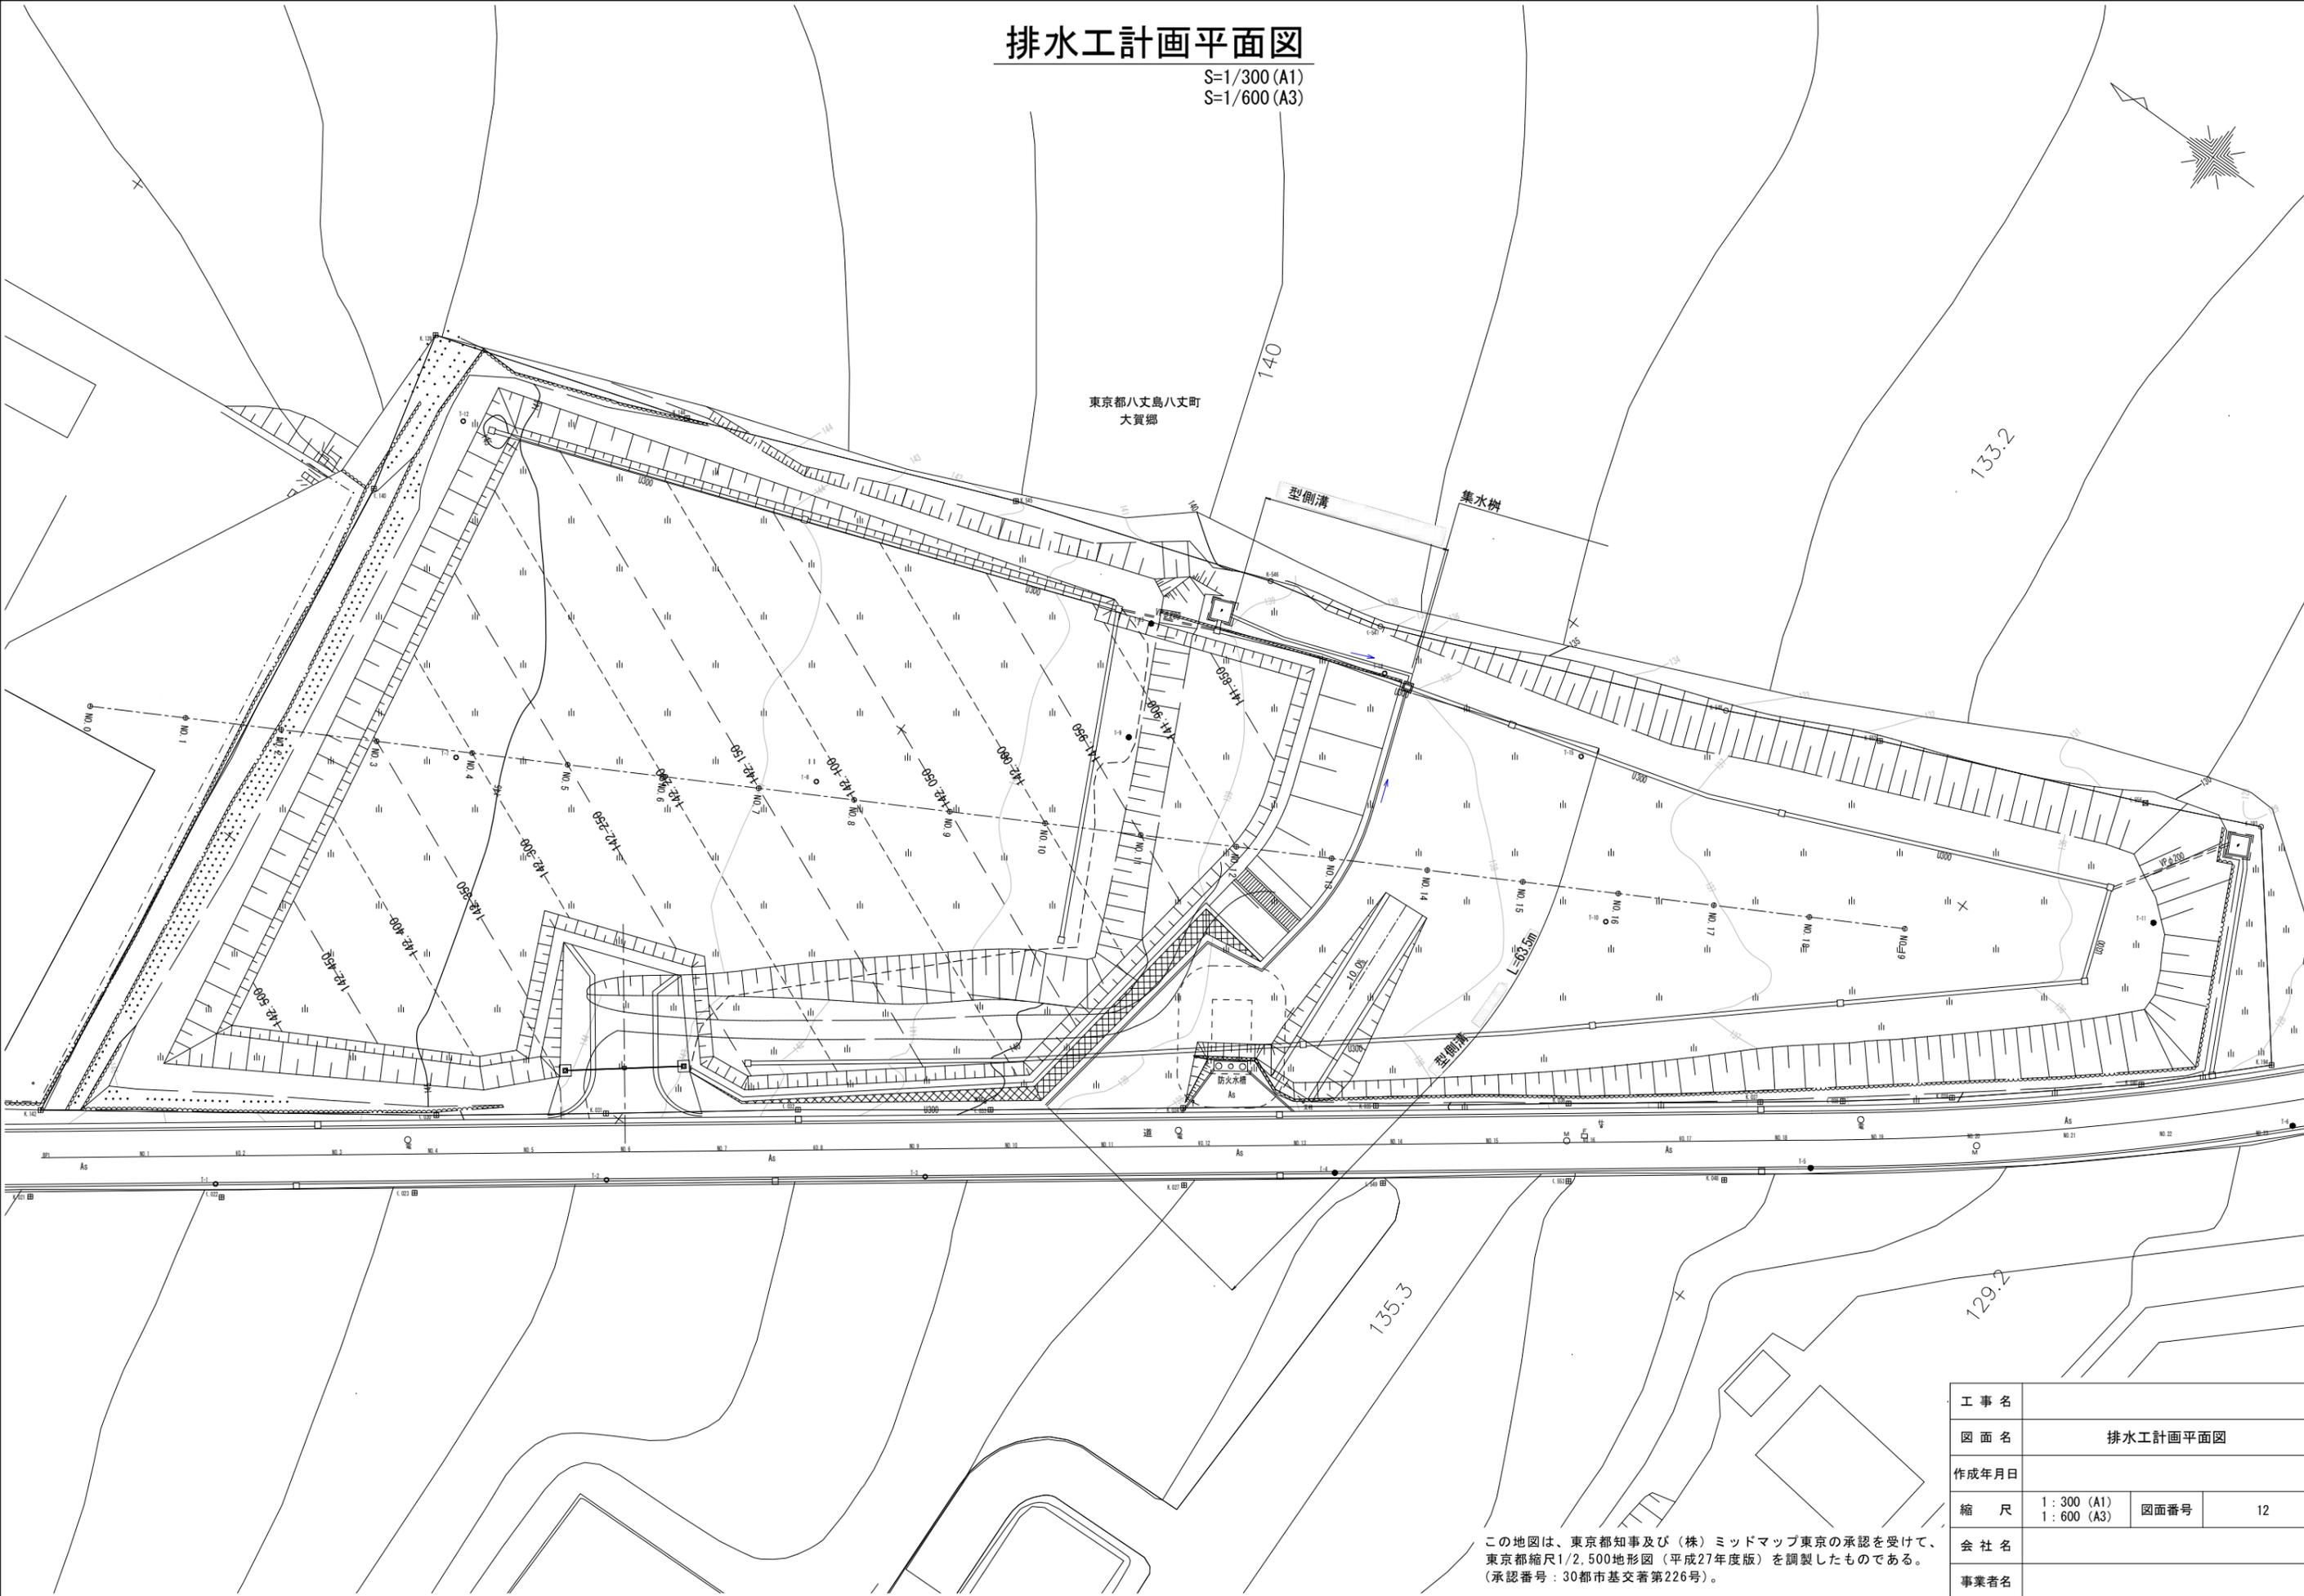


工事名			
図面名	排水工計画平面図		
作成年月日			
縮尺	1:300 (A1) 1:600 (A3)	図面番号	12
会社名			
事業者名			

この図は、東京都知事及び(株)ミッドマップ東京の承認を受けて、東京都縮尺1/2,500地形図(平成27年度版)を調製したものである。(承認番号:30都市基交著第226号)。


排水工構造図

S=1/10 (A1)
S=1/20 (A3)



U型側溝
180 × 180

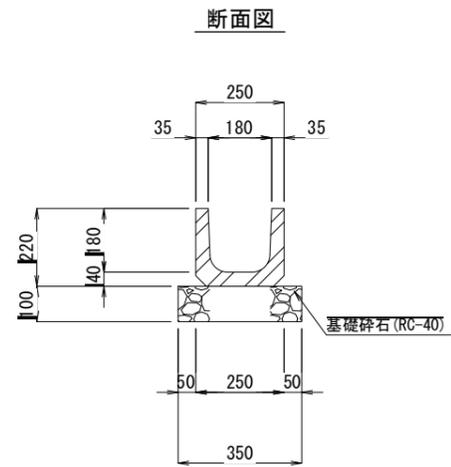

集水樹
500 × 500 × 500

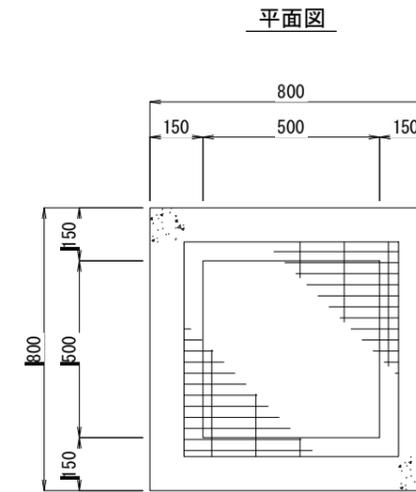


U型側溝
300 × 300B

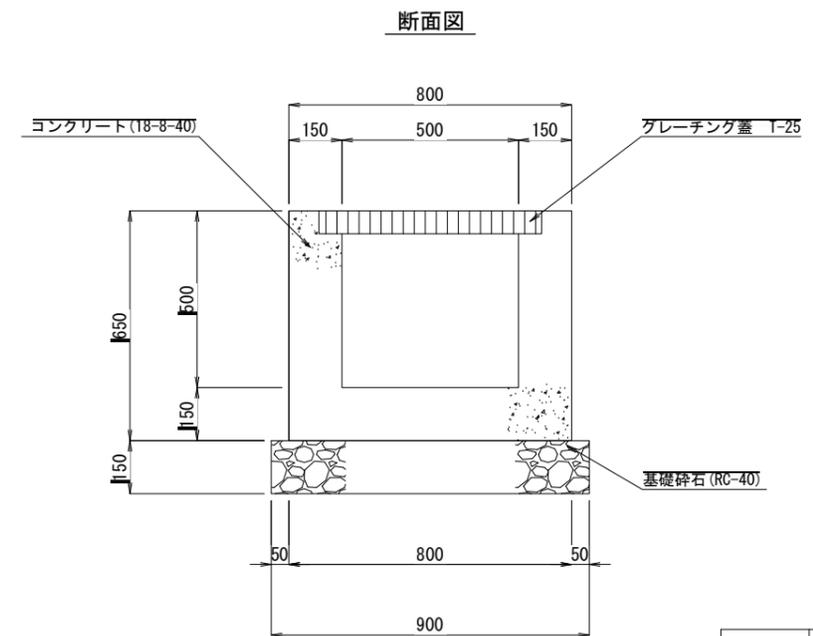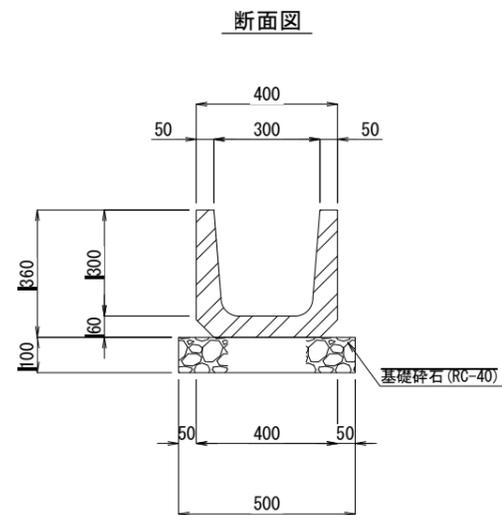

工事名			
図面名	排水工構造図		
作成年月日			
縮尺	1:10 (A1) 1:20 (A3)	図面番号	13
会社名			
事業者名			


ブロック積擁壁工一般図

図示

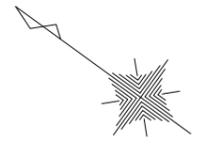


平面図

S=1/200 (A1)
S=1/400 (A3)

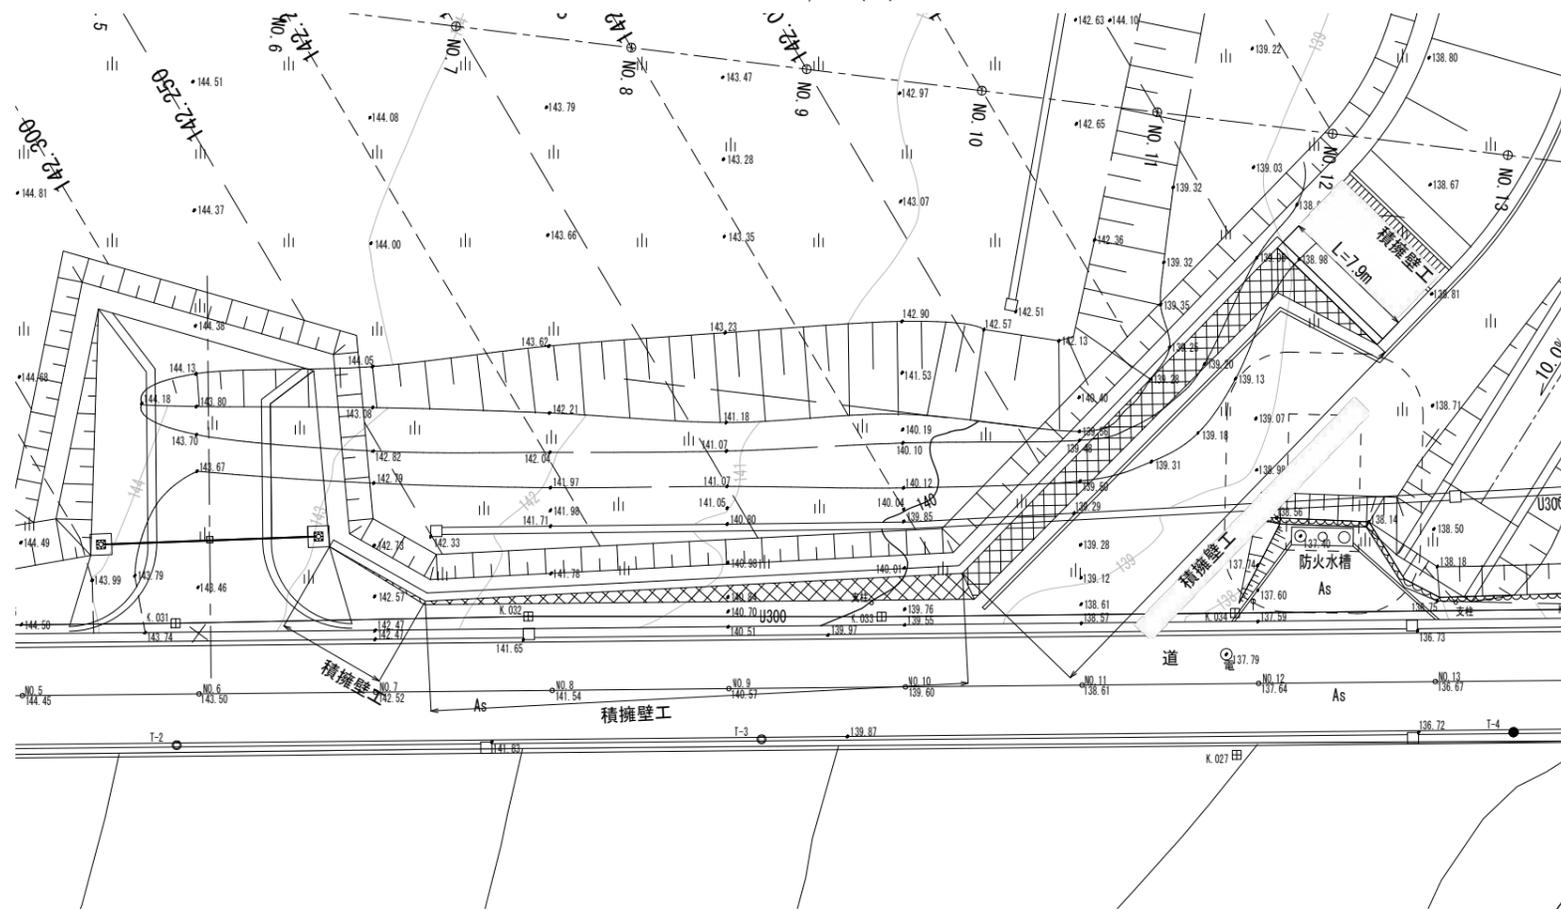


断面図

S=1/25 (A1)
S=1/50 (A3)

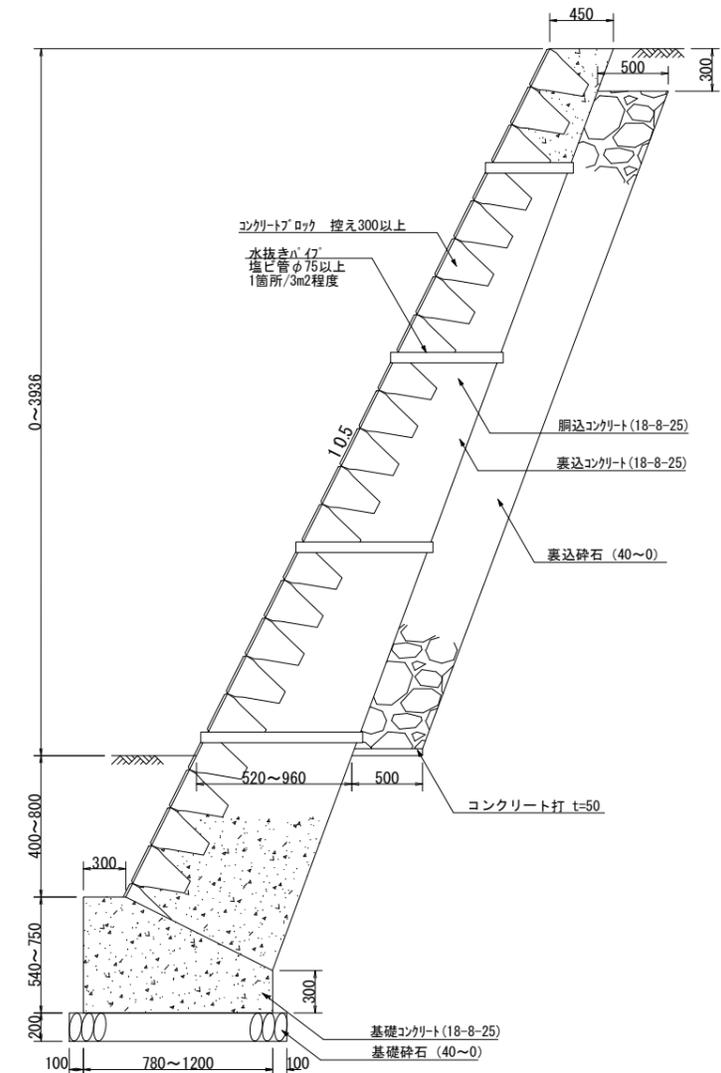

正面図

S=1/200 (A1)
S=1/400 (A3)

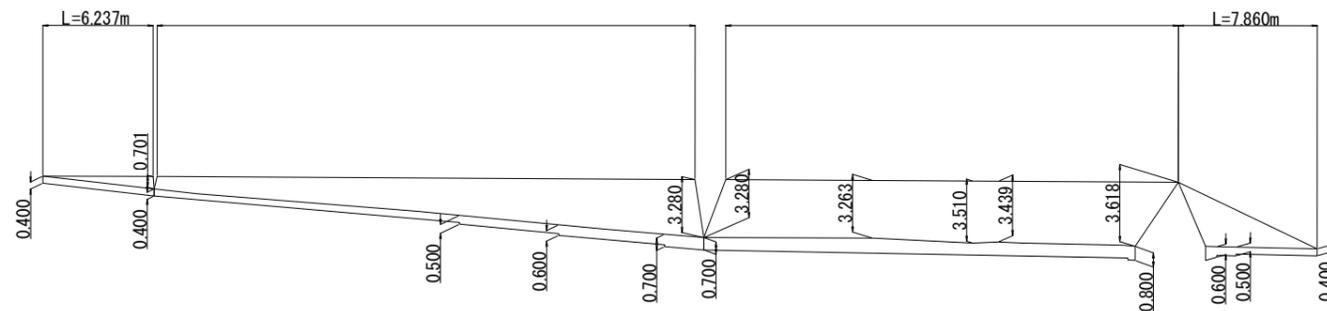


この地図は、東京都知事及び(株)ミッドマップ東京の承認を受けて、東京都縮尺1/2,500地形図(平成27年度版)を調製したものである。(承認番号:30都市基交著第226号)。

工事名			
図面名	ブロック積擁壁工一般図		
作成年月日			
縮尺	1/300 (A1) 1/600 (A3)	図面番号	14
会社名			
事業者名			

L型擁壁工一般図


平面図

S=1/200 (A1)
S=1/400 (A3)

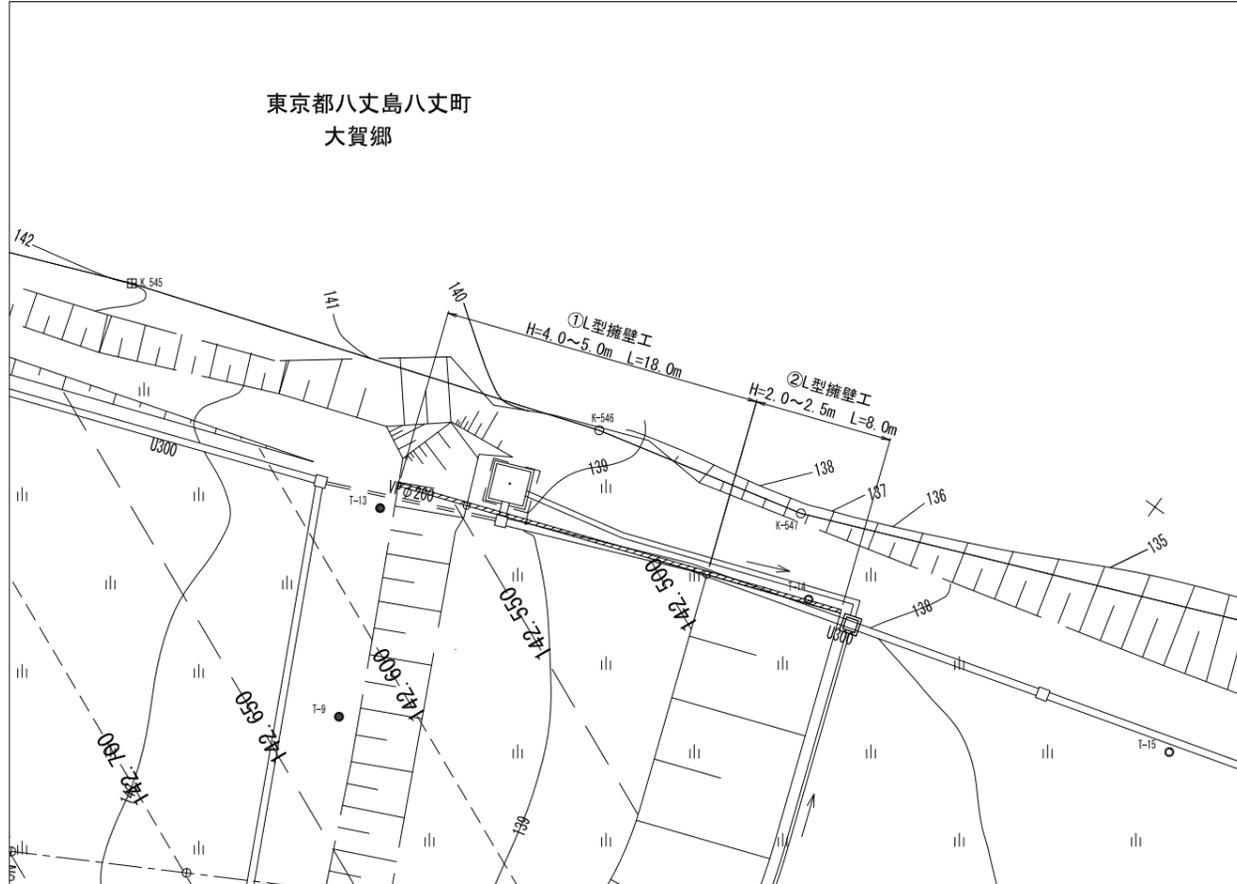


横断面図

S=1/100 (A1)
S=1/200 (A3)

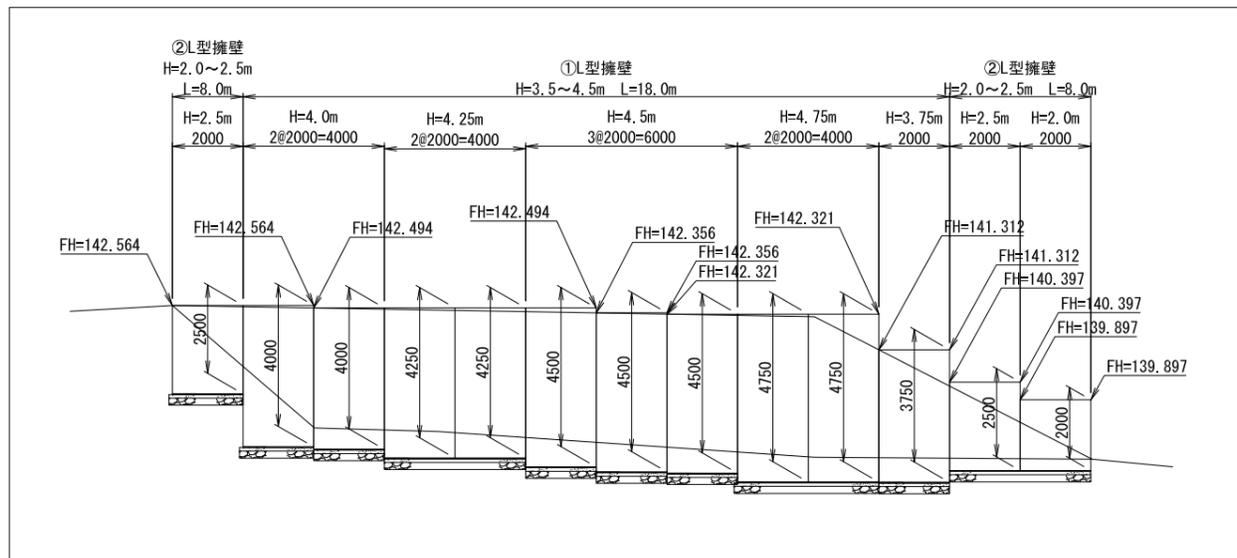

断面図

S=1/50 (A1)
S=1/100 (A3)

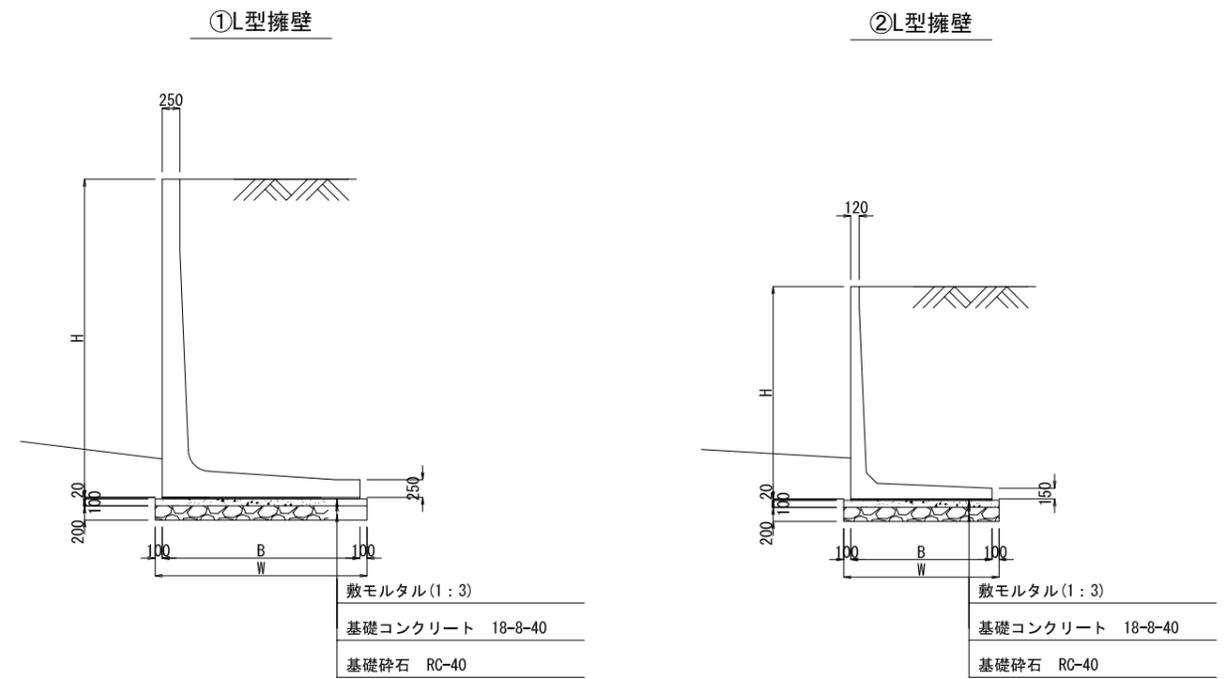

寸法表

サイズH	寸法表 (mm)	
	B	W
3750	2400	2600
4000	2500	2700
4250	2650	2850
4500	2800	3000
4750	2900	3100

寸法表


サイズH	寸法表 (mm)	
	B	W
2000	1400	1600
2500	1650	1850

工事名			
図面名	L型擁壁工一般図		
作成年月日			
縮尺	図示	図面番号	15
会社名			
事業者名			


階段工構造図

S=1/300 (A1)
S=1/600 (A3)


平面図

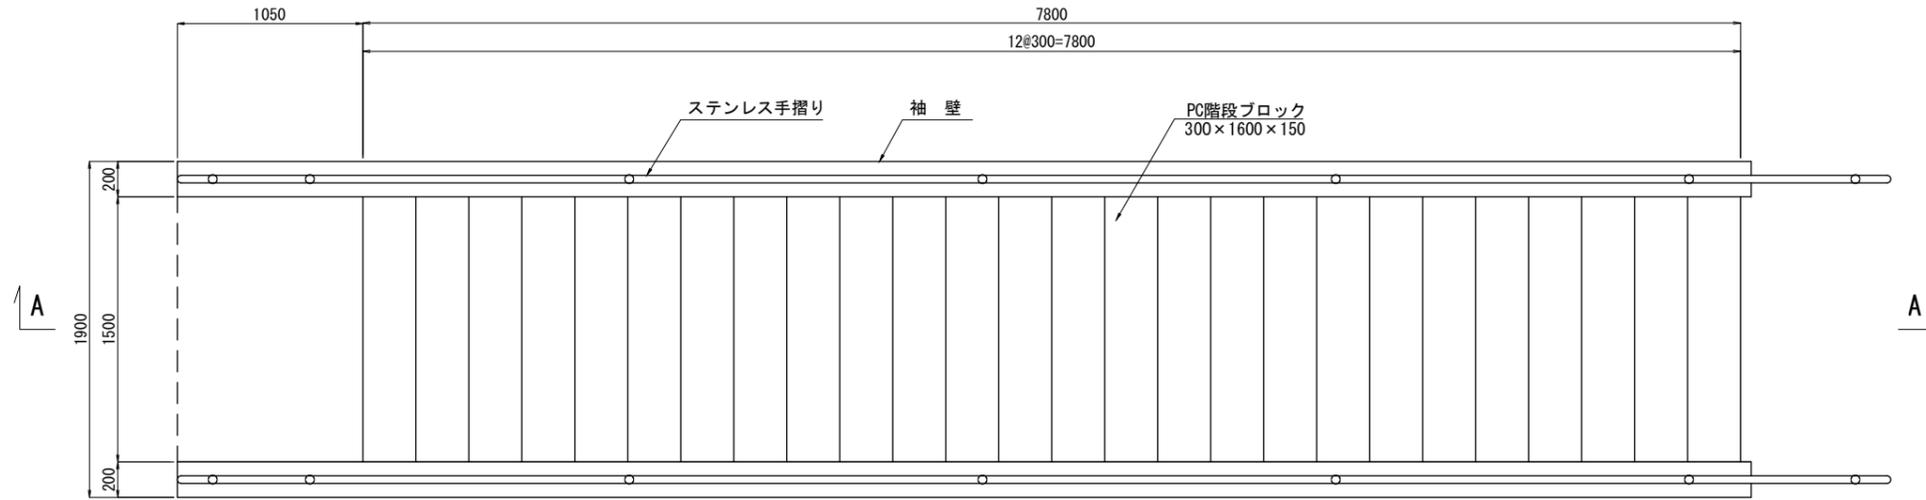



横断面図

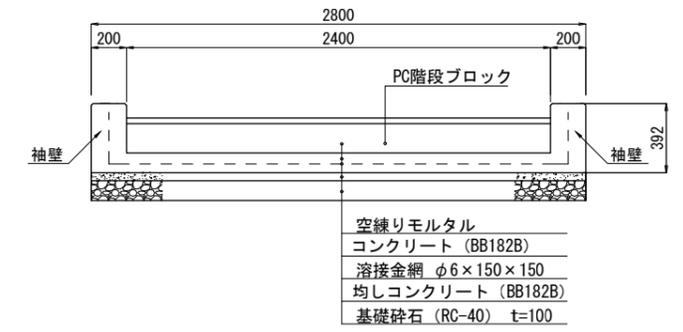

ステンレス手摺り構造図 (フロントタイプ)

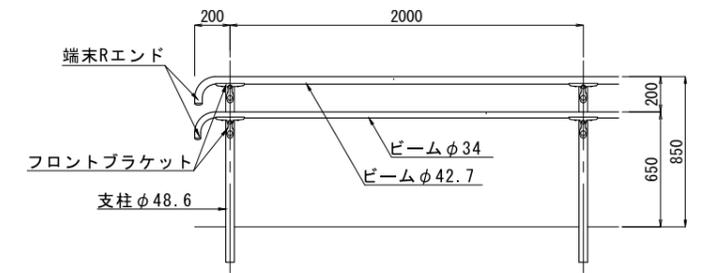


A-A断面図

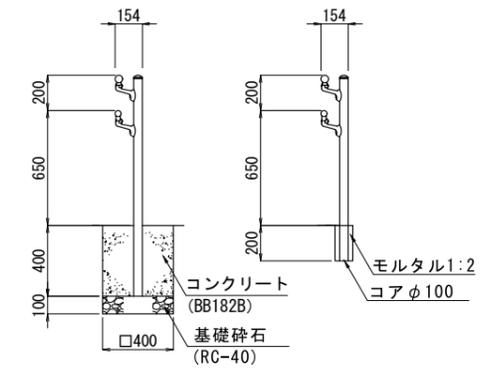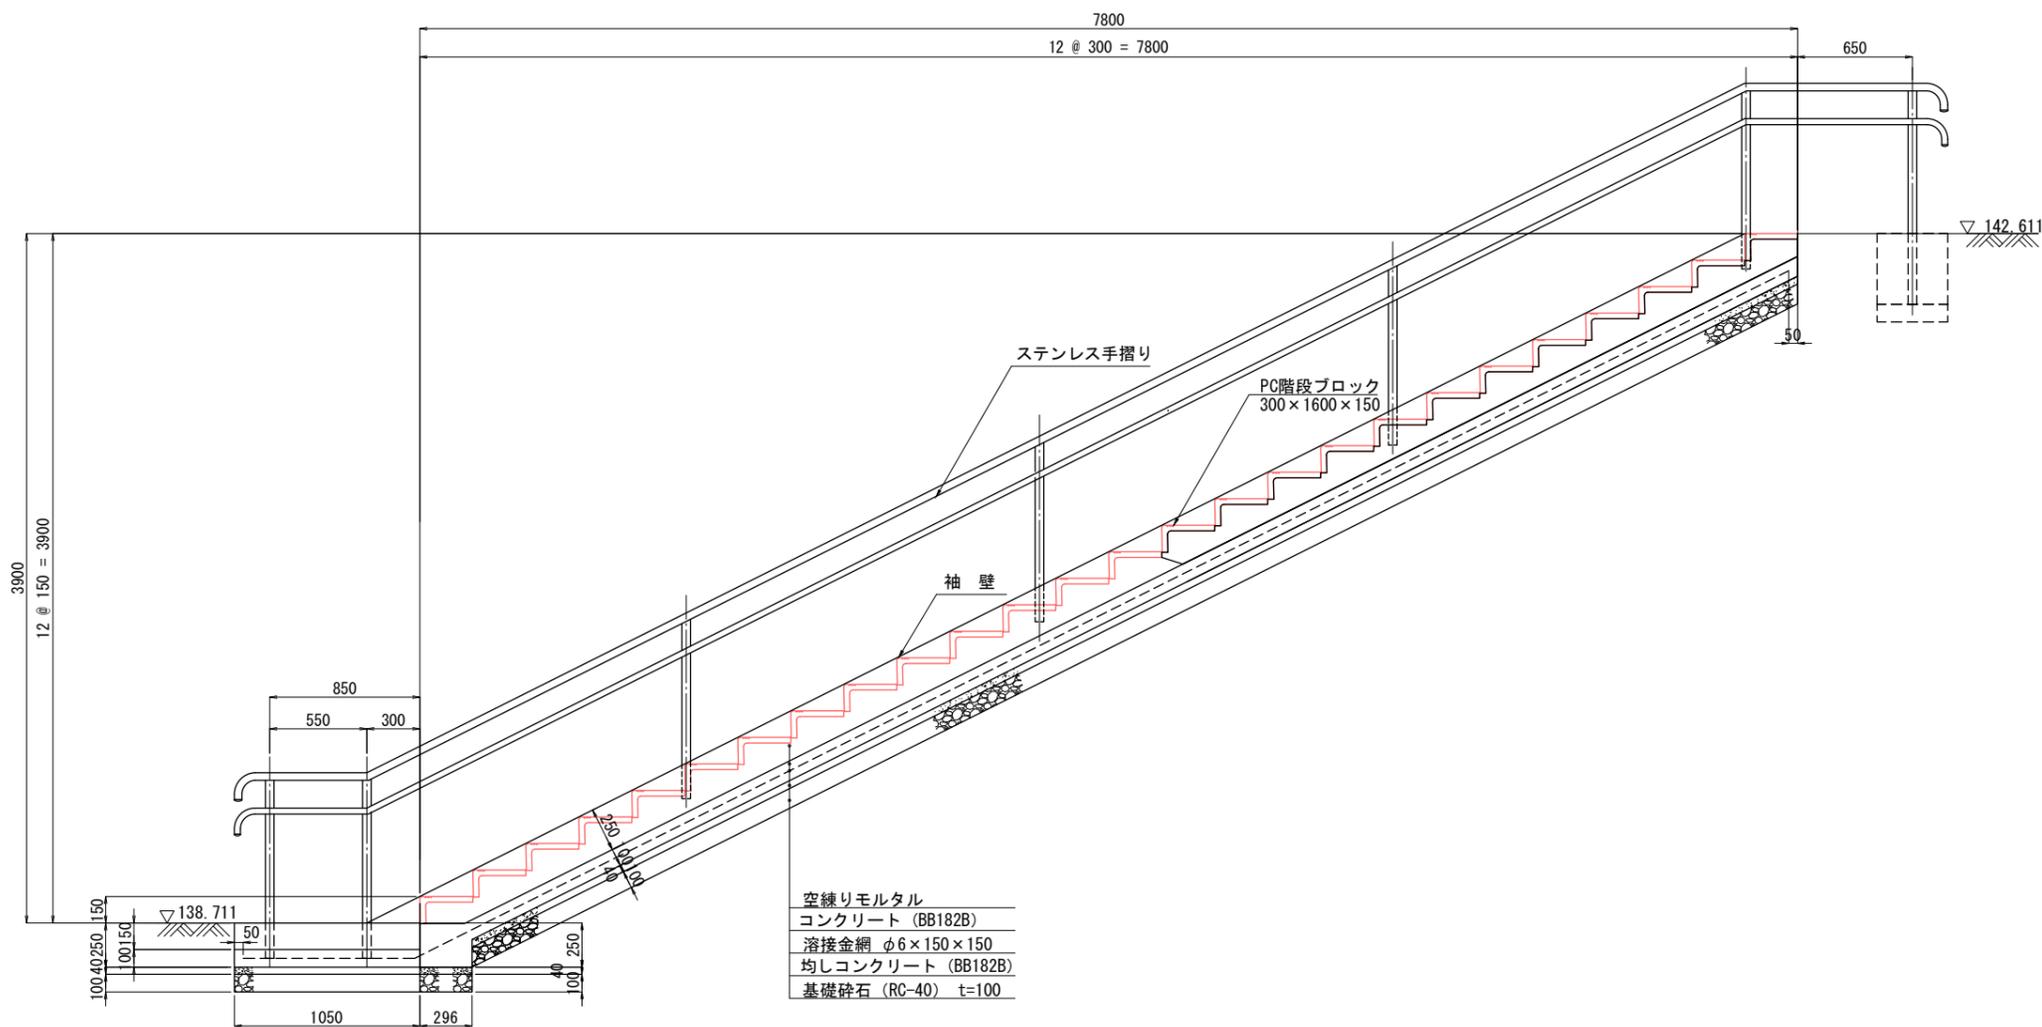


工事名			
図面名	階段工構造図		
作成年月日			
縮尺	1/20 (A1) 1/40 (A3)	図面番号	16
会社名			
事業者名			

南側乗入れ部一般図


S=1/100 (A1)
S=1/200 (A3)

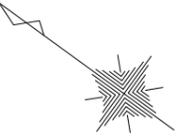

平面図

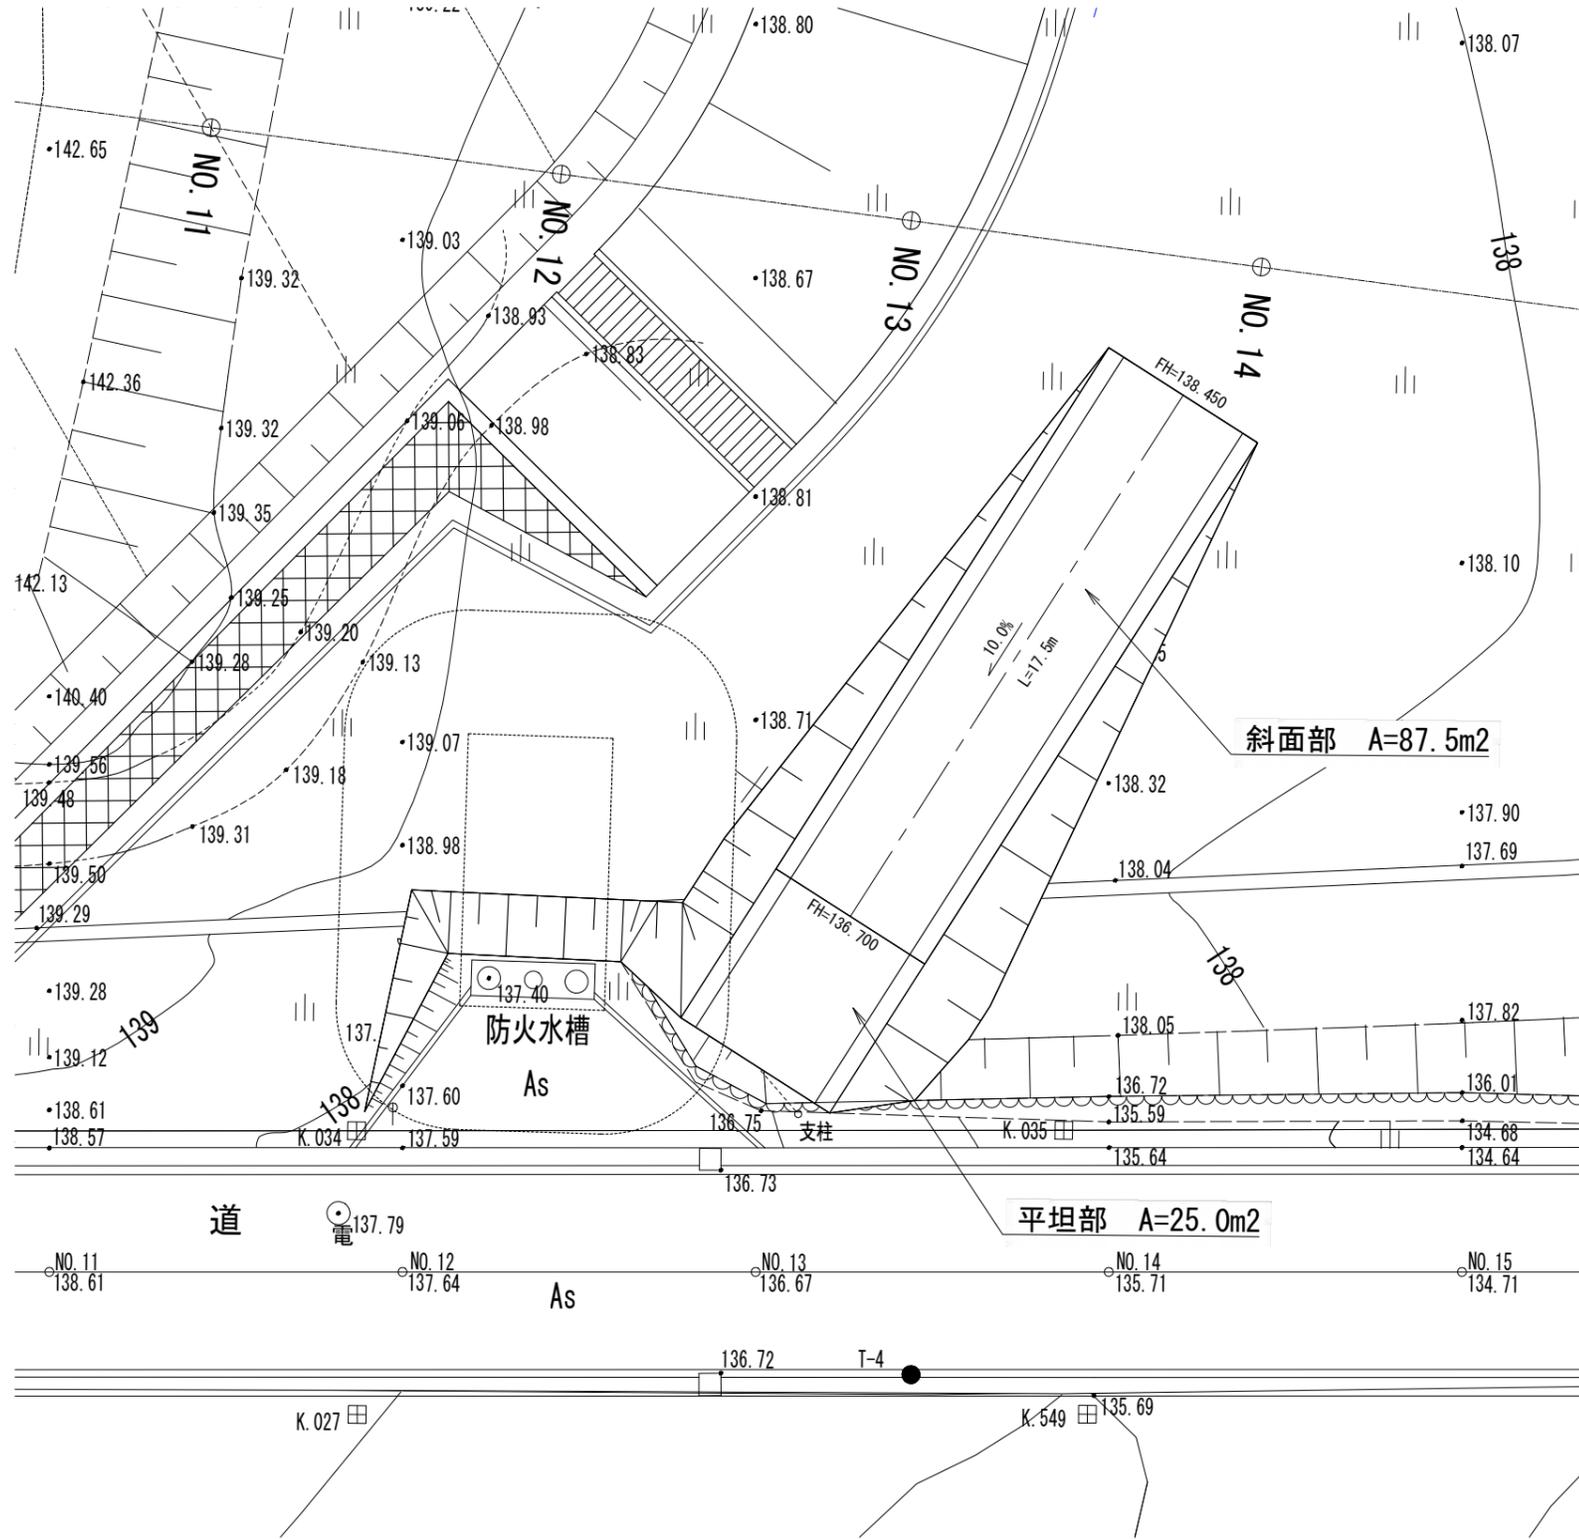

断面図

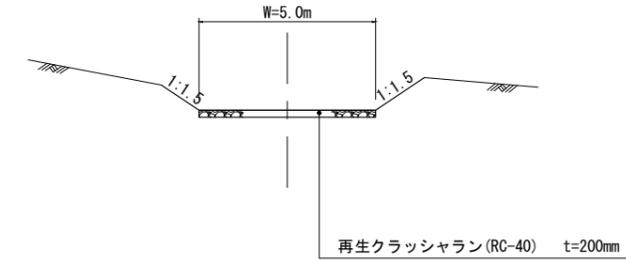


工事名			
図面名	南側乗入れ部一般図		
作成年月日			
縮尺	1/100 (A1) 1/200 (A3)	図面番号	17
会社名			
事業者名			


この地図は、東京都知事及び(株)ミッドマップ東京の承認を受けて、東京都縮尺1/2,500地形図(平成27年度版)を調製したものである。(承認番号:30都市基交著第226号)。

仮設道路一般図


S=1/100 (A1)
S=1/200 (A3)

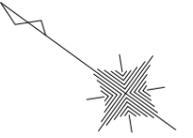

平面図

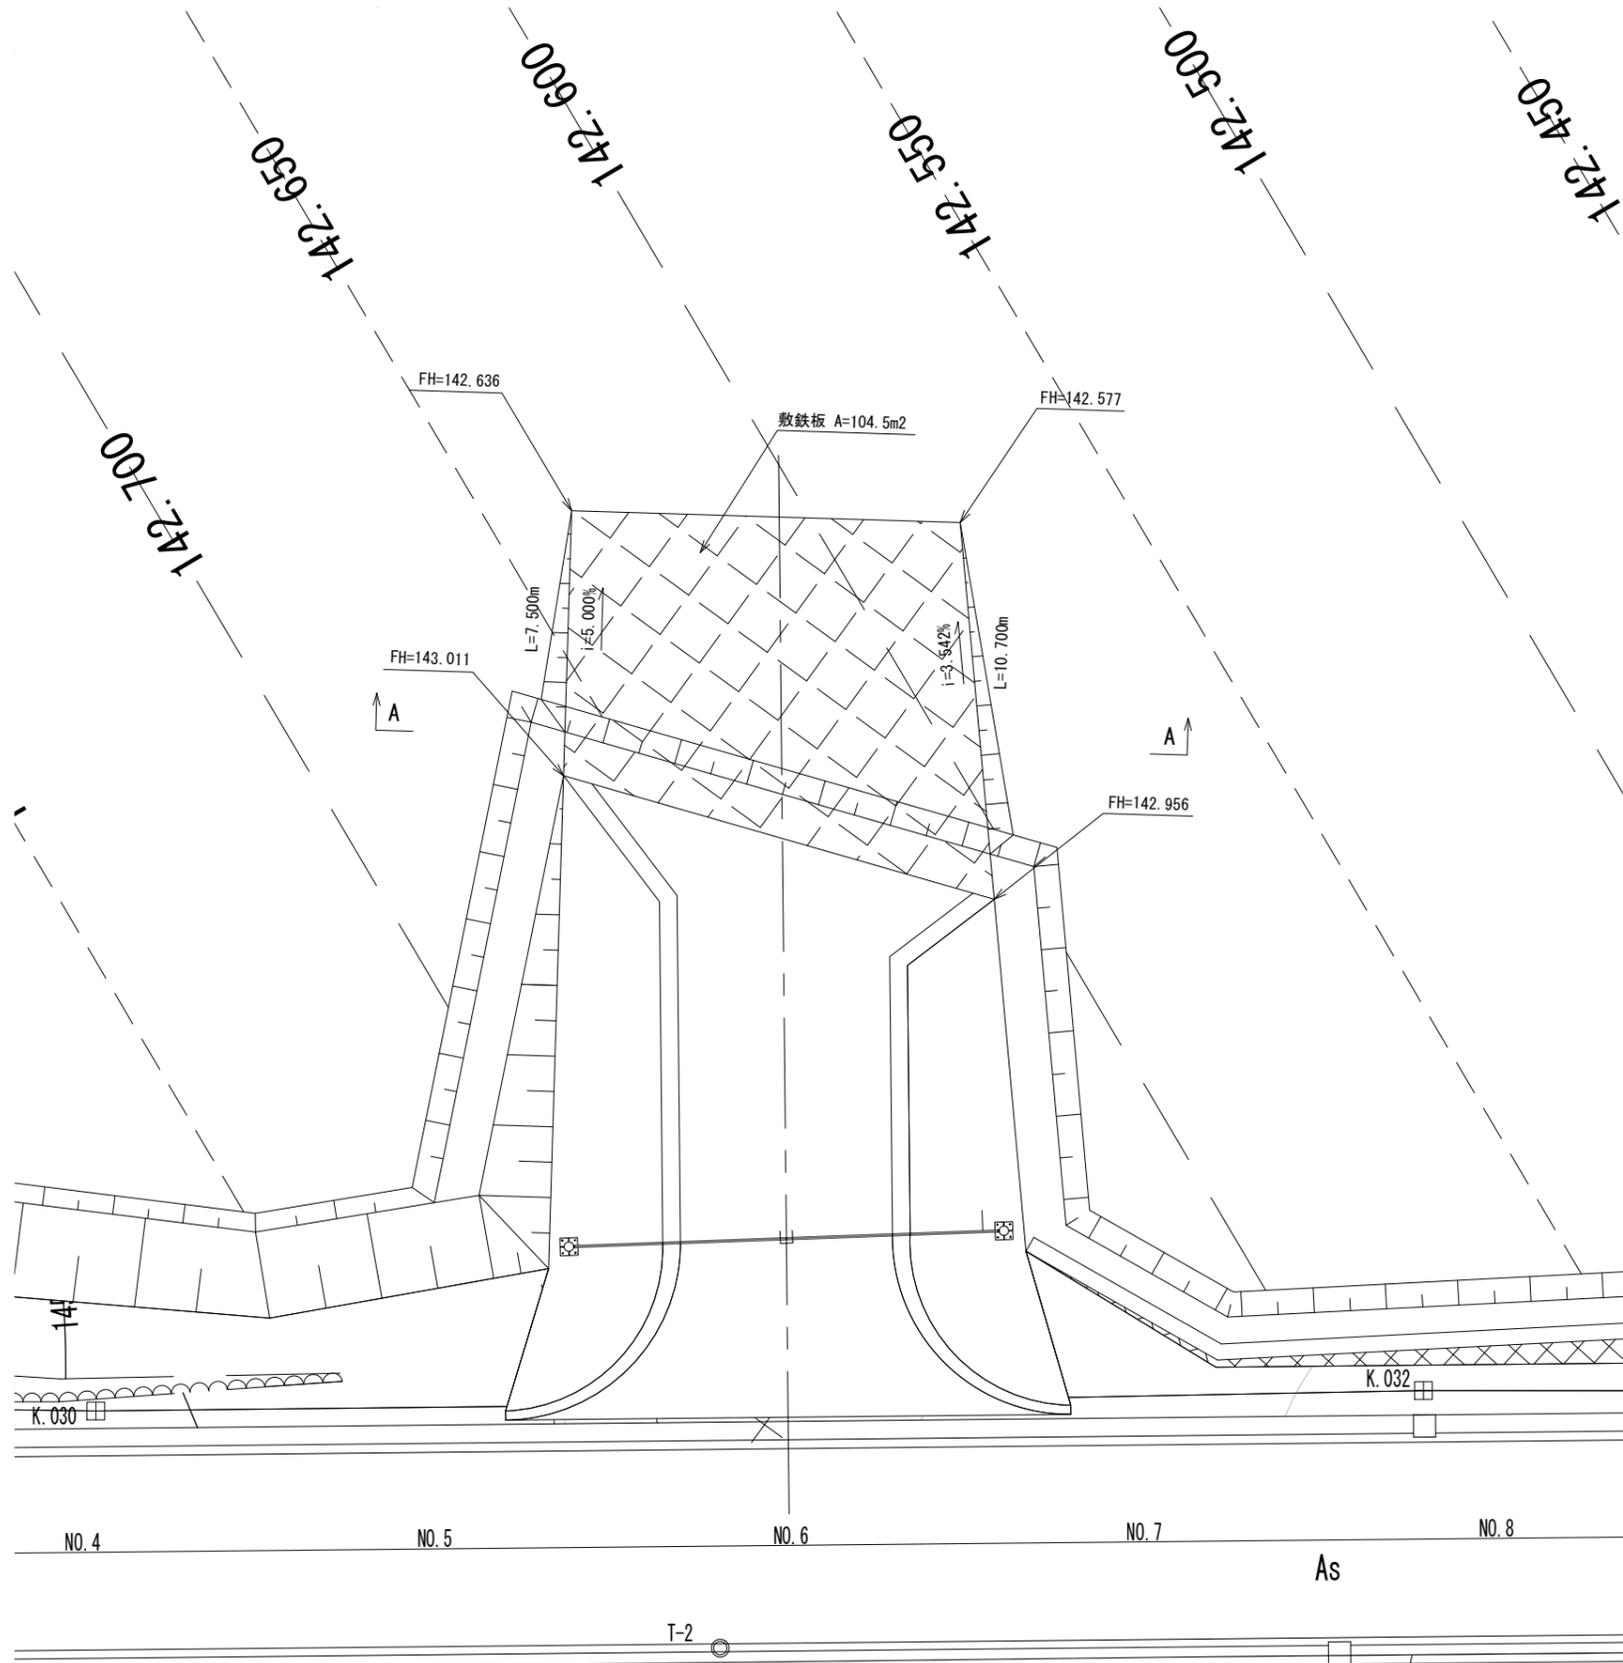

A-A断面図


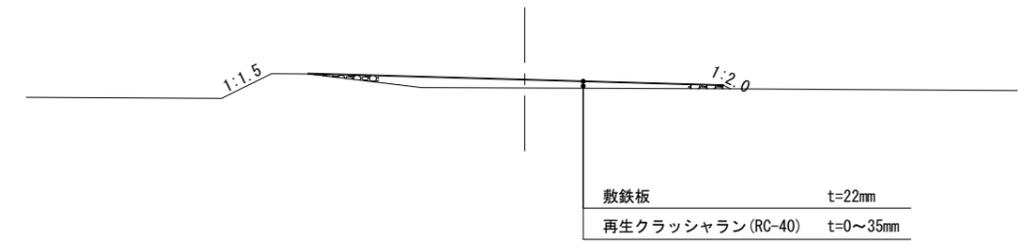


工事名			
図面名	仮設道路一般図		
作成年月日			
縮尺	1/100 (A1) 1/200 (A3)	図面番号	18
会社名			
事業者名			

この地図は、東京都知事及び(株)ミッドマップ東京の承認を受けて、東京都縮尺1/2,500地形図(平成27年度版)を調製したものである。(承認番号:)

準備工平面図

S=1/600 (A3)

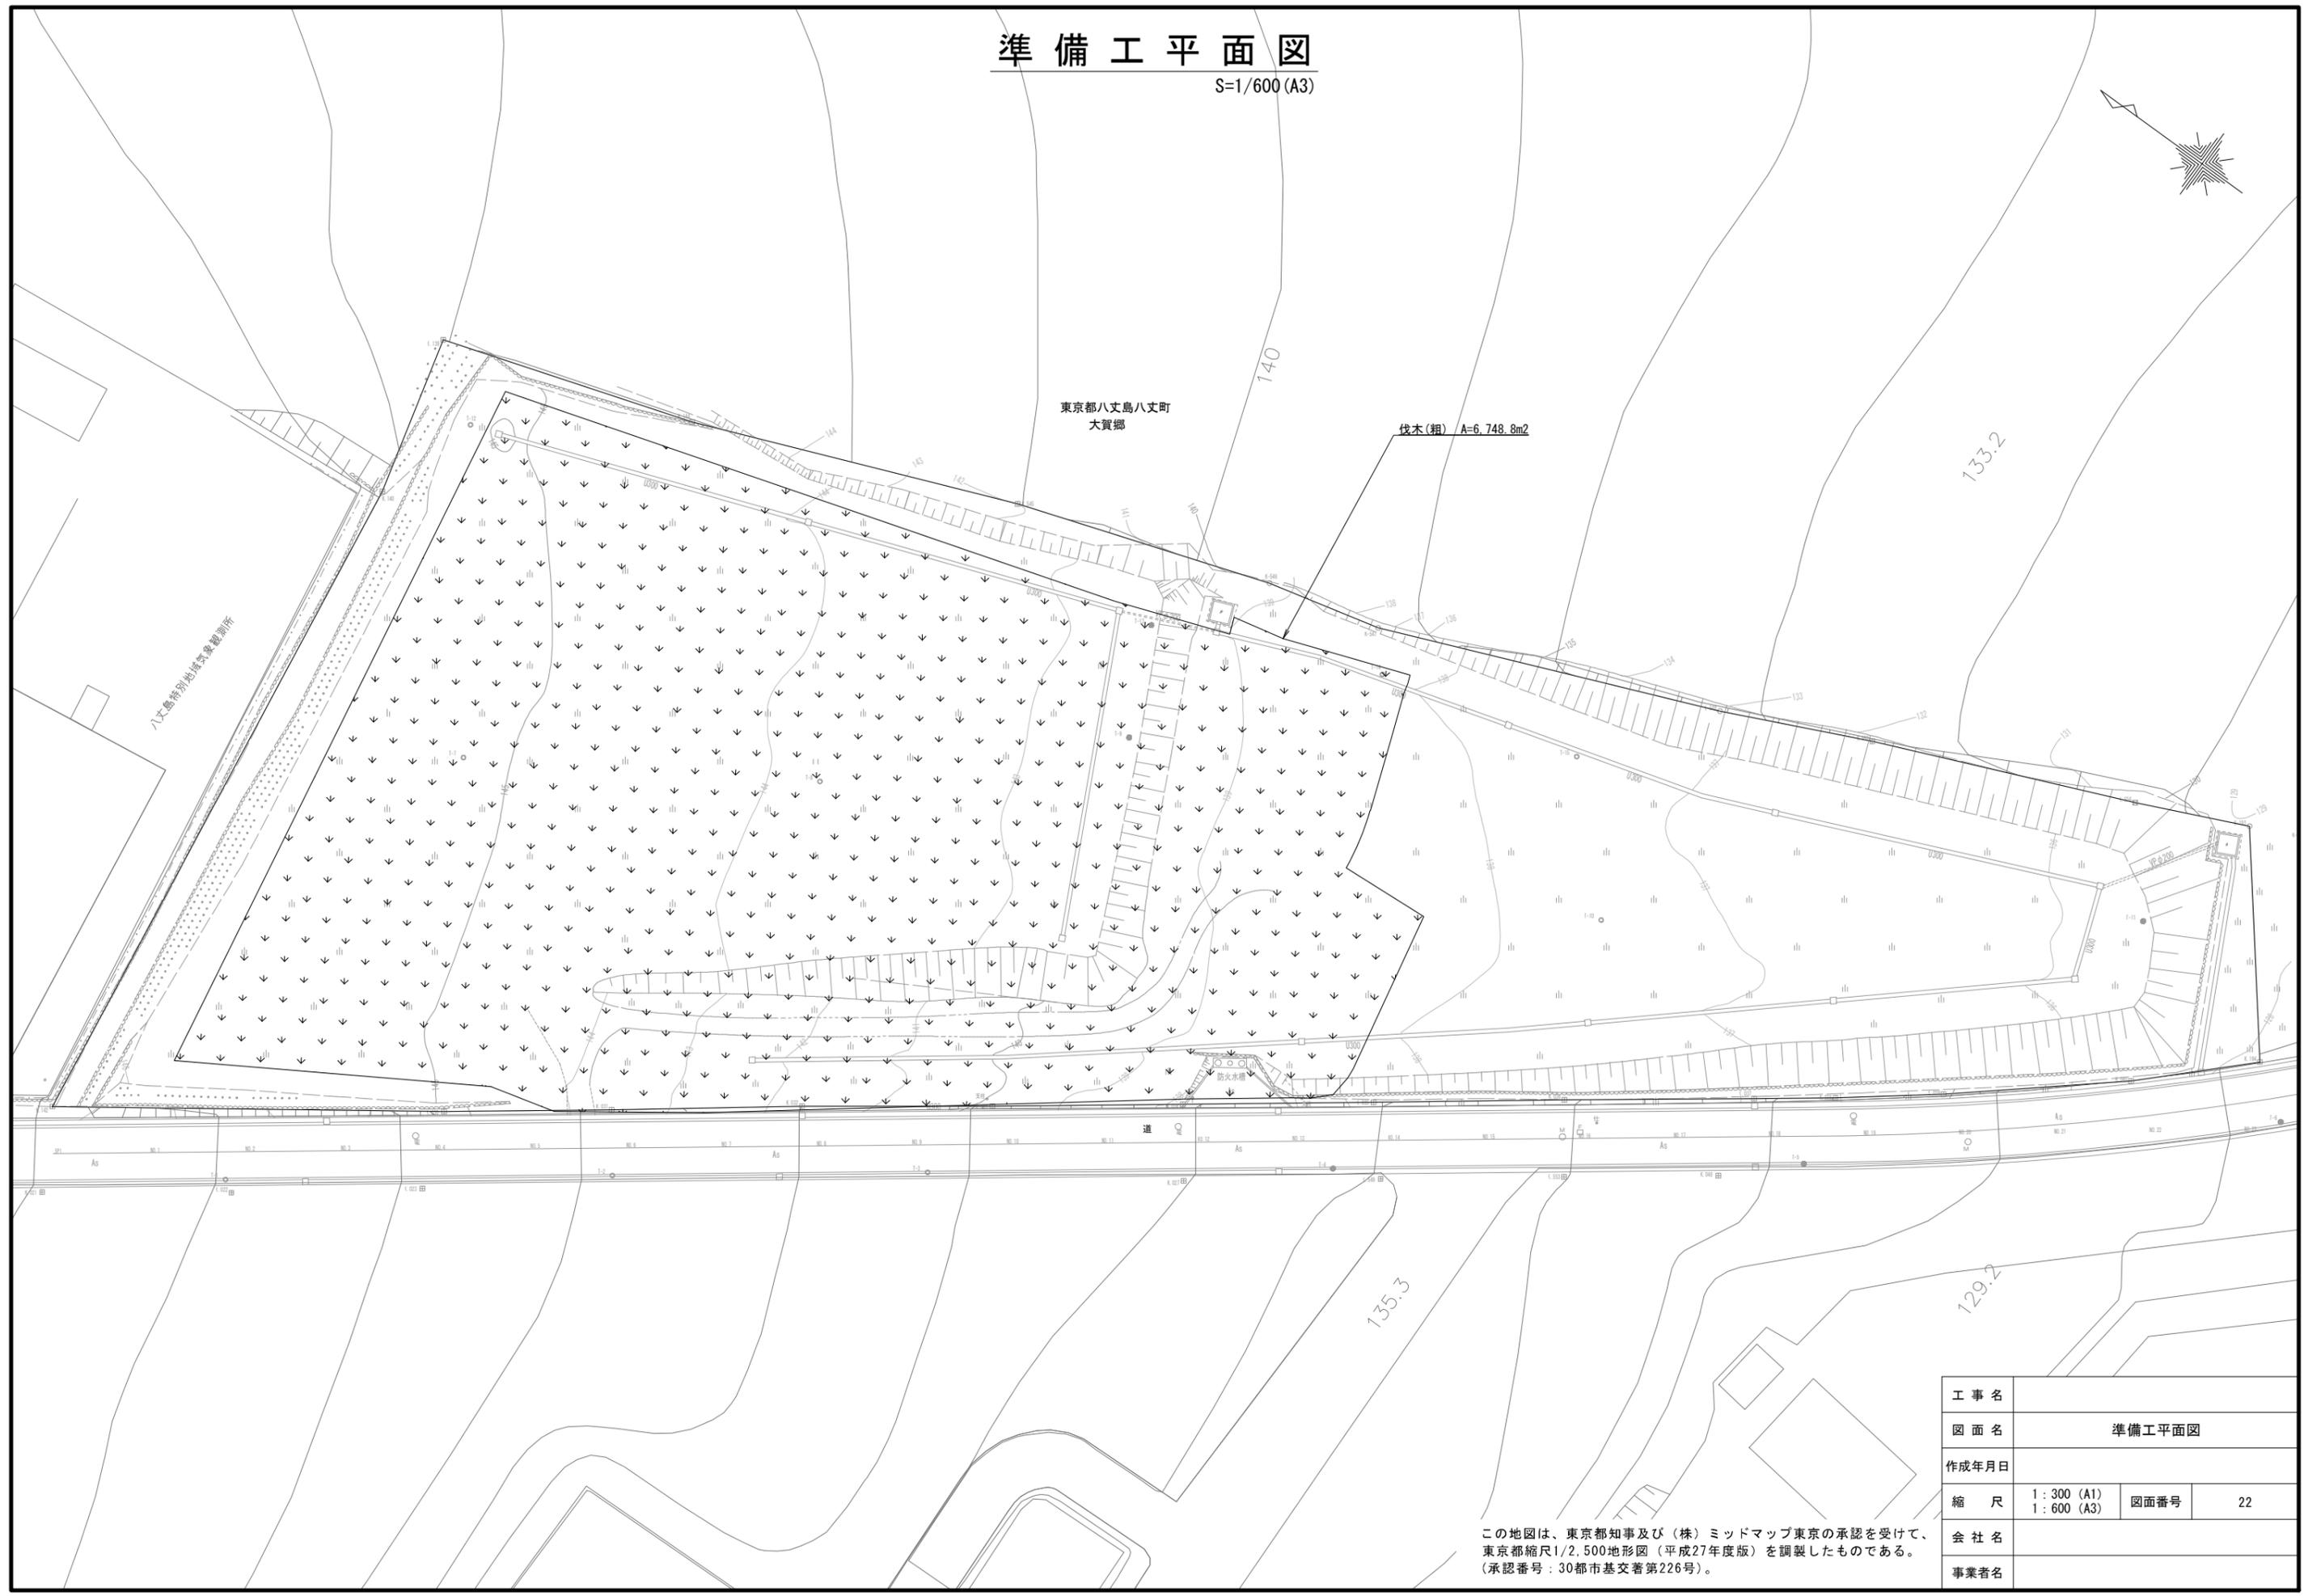
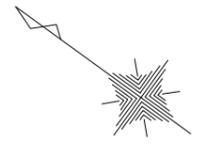


工事名			
図面名	準備工平面図		
作成年月日			
縮尺	1:300 (A1) 1:600 (A3)	図面番号	22
会社名			
事業者名			

この地図は、東京都知事及び(株)ミッドマップ東京の承認を受けて、東京都縮尺1/2,500地形図(平成27年度版)を調製したものである。(承認番号:30都市基交着第226号)。

撤去工平面図

S=1/600 (A3)

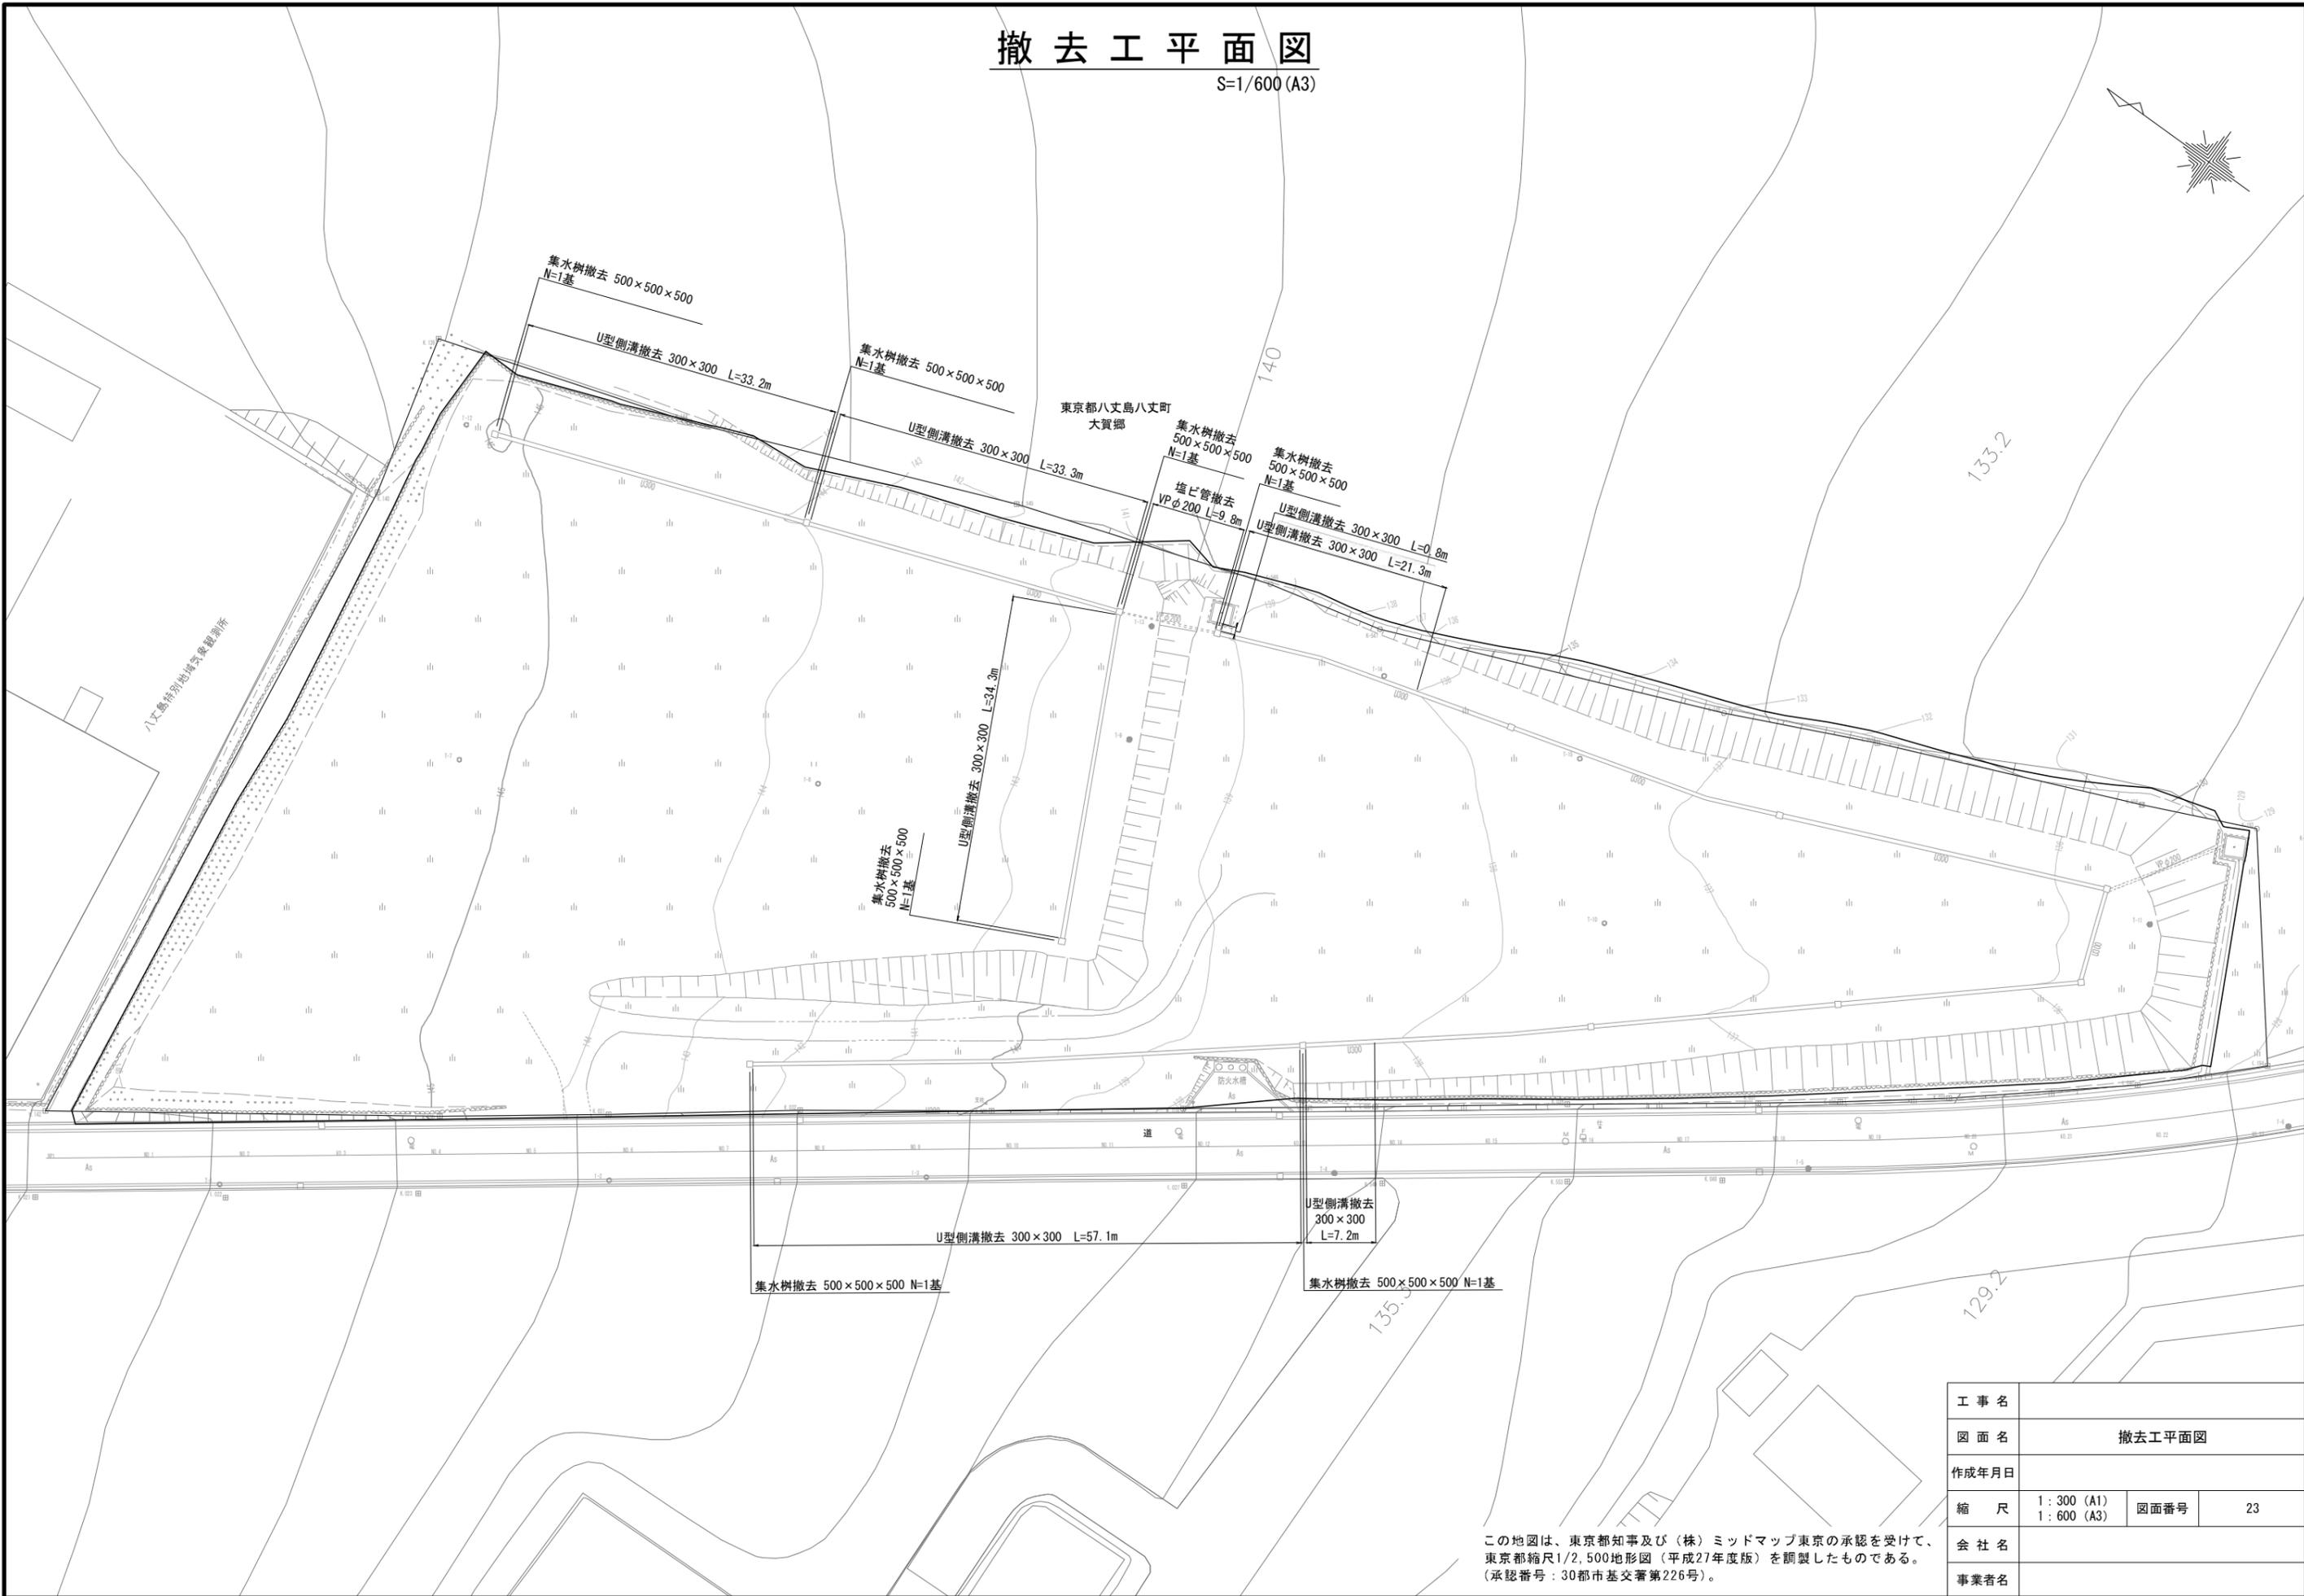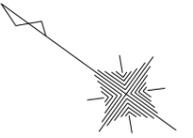

工事名			
図面名	撤去工平面図		
作成年月日			
縮尺	1:300 (A1)	図面番号	23
	1:600 (A3)		
会社名			
事業者名			

この地図は、東京都知事及び(株)ミッドマップ東京の承認を受けて、東京都縮尺1/2,500地形図(平成27年度版)を調製したものである。(承認番号:30都市基交審第226号)。