

東京都八丈島八丈町
 大賀郷

基準点座標一覧表


| 点名 | X座標 | Y座標 |
|---------|-------------|-----------|
| H293T-1 | -319236.647 | -5104.917 |
| H293T-2 | -319471.024 | -4922.252 |
| T-1 | -319270.083 | -5080.074 |
| T-2 | -319302.703 | -5055.850 |
| T-3 | -319329.299 | -5036.115 |
| T-4 | -319363.505 | -5010.786 |
| T-5 | -319403.218 | -4981.294 |
| T-6 | -319441.166 | -4948.310 |
| T-7 | -319294.268 | -5029.546 |
| T-8 | -319296.035 | -5009.569 |
| T-9 | -319319.599 | -4986.748 |
| T-10 | -319370.959 | -4973.109 |
| T-11 | -319417.076 | -4939.747 |
| T-12 | -319244.346 | -5000.856 |
| T-13 | -319314.548 | -4975.832 |
| T-14 | -319337.211 | -4965.762 |
| T-15 | -319356.603 | -4960.738 |

凡例

| | |
|---|---------|
| □ | コンクリート杭 |
| ⊗ | プラスチック杭 |
| ⊗ | 基礎 |
| ⊗ | 鉄 |
| ○ | 計算点 |
| ○ | 基準点 |

凡例

| 記号 | 名称 | 記号 | 名称 |
|----|-------------|----|-----------|
| ○ | 仮測(3級基準点兼用) | ○ | 住切井 |
| □ | 建物 | ○ | 電気 |
| — | コンクリート、ブロック | ○ | 雨水 |
| — | 門 | ○ | マンホール |
| — | 水田 | □ | 消火栓 |
| ▽ | 畑 | □ | 人工斜土壁 |
| ▽ | 笹地 | — | 舗装 |
| 山 | 荒地 | — | 鉄サク |
| ○ | その他の樹木 | — | 植生帯 |
| ▽ | 道路標識(番号、規格) | — | コンクリート土留め |
| ○ | カブミラ | — | 石積み擁壁 |
| As | アスファルト | | |
| s | 砂 | | |

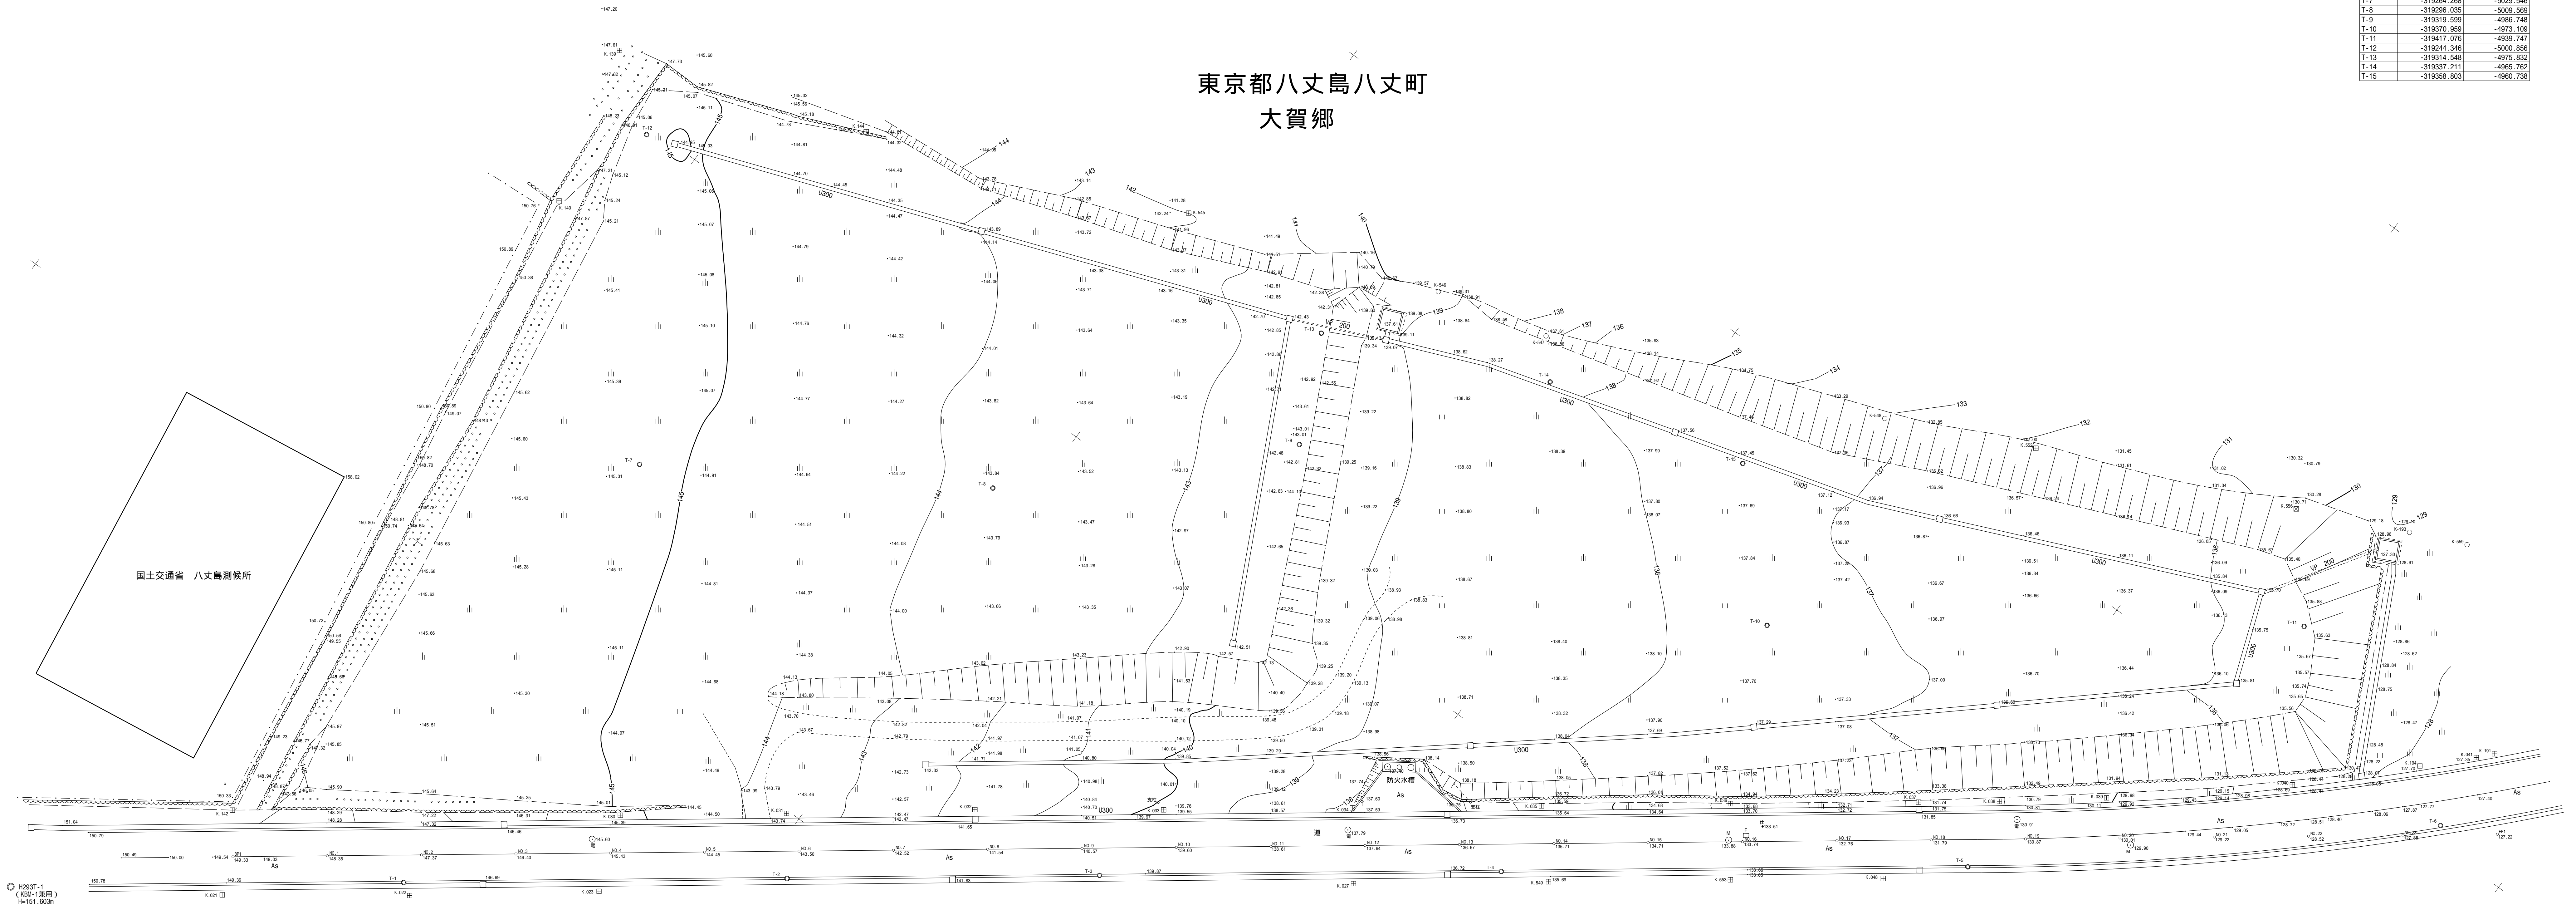

○ H293T-2
 (KSH-2兼用)
 H=125.668m

○ H293T-1
 (KSH-1兼用)
 H=151.603m

世界測地系(測地成果2011 系)

| | |
|------|--------------------------|
| 施工年度 | 平成 29 年度 |
| 工事名 | 新八丈町クリーンセンター 測量調査業務委託 |
| 路線名 | |
| 工事箇所 | 東京都八丈島八丈町大賀郷 |
| 図面種別 | 現況平面図 |
| 縮尺 | 1:250 |
| 図面番号 | 全 業の内 号 (1/1) |
| 内容表示 | BP - EP |