


いまさきごしふじさん

# 今崎越富士山2号線道路改良事業位置図（看板等配置図）

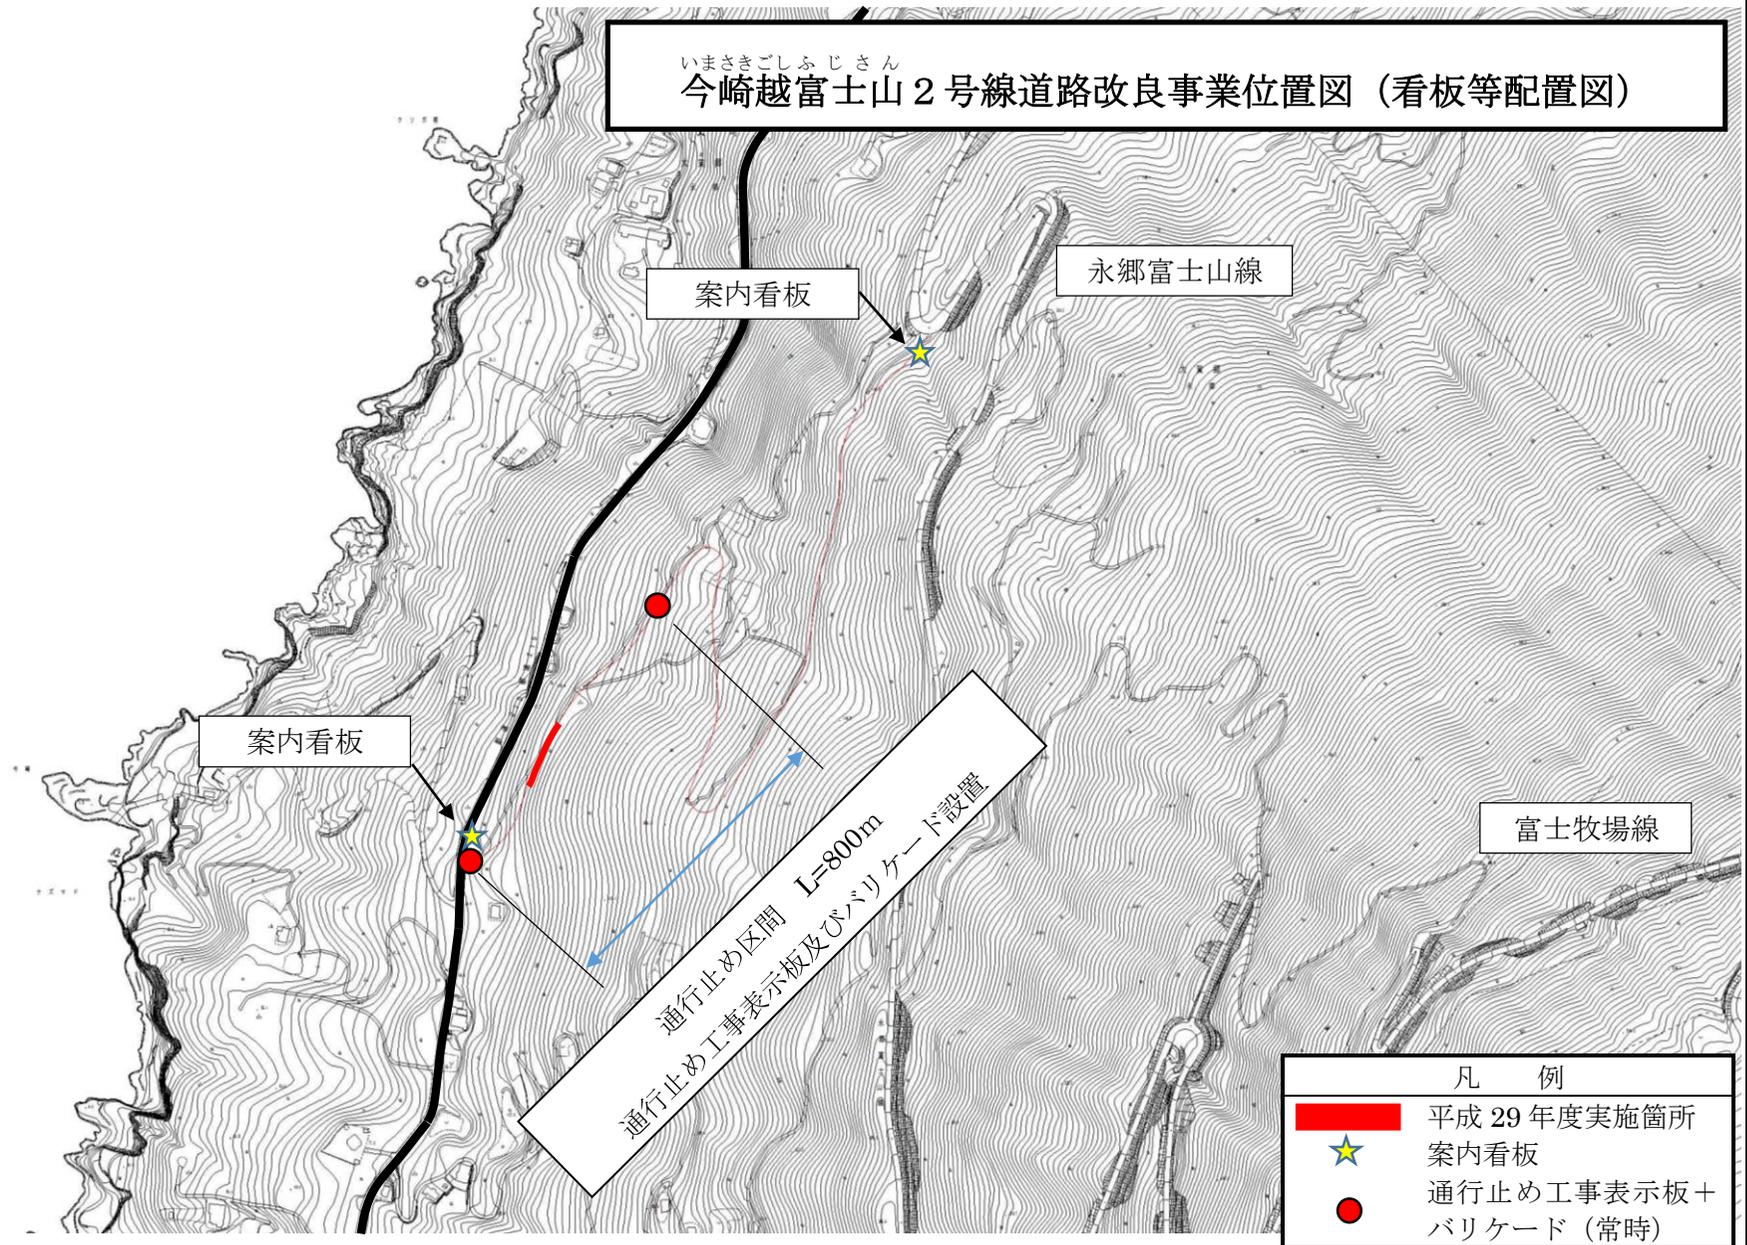

## 凡 例

-  平成 29 年度実施箇所
-  案内看板
-  通行止め工事表示板 + バリケード (常時)

