


いまさきごしふじさん

今崎越富士山 2 号線道路改良事業位置図 (看板等配置図)

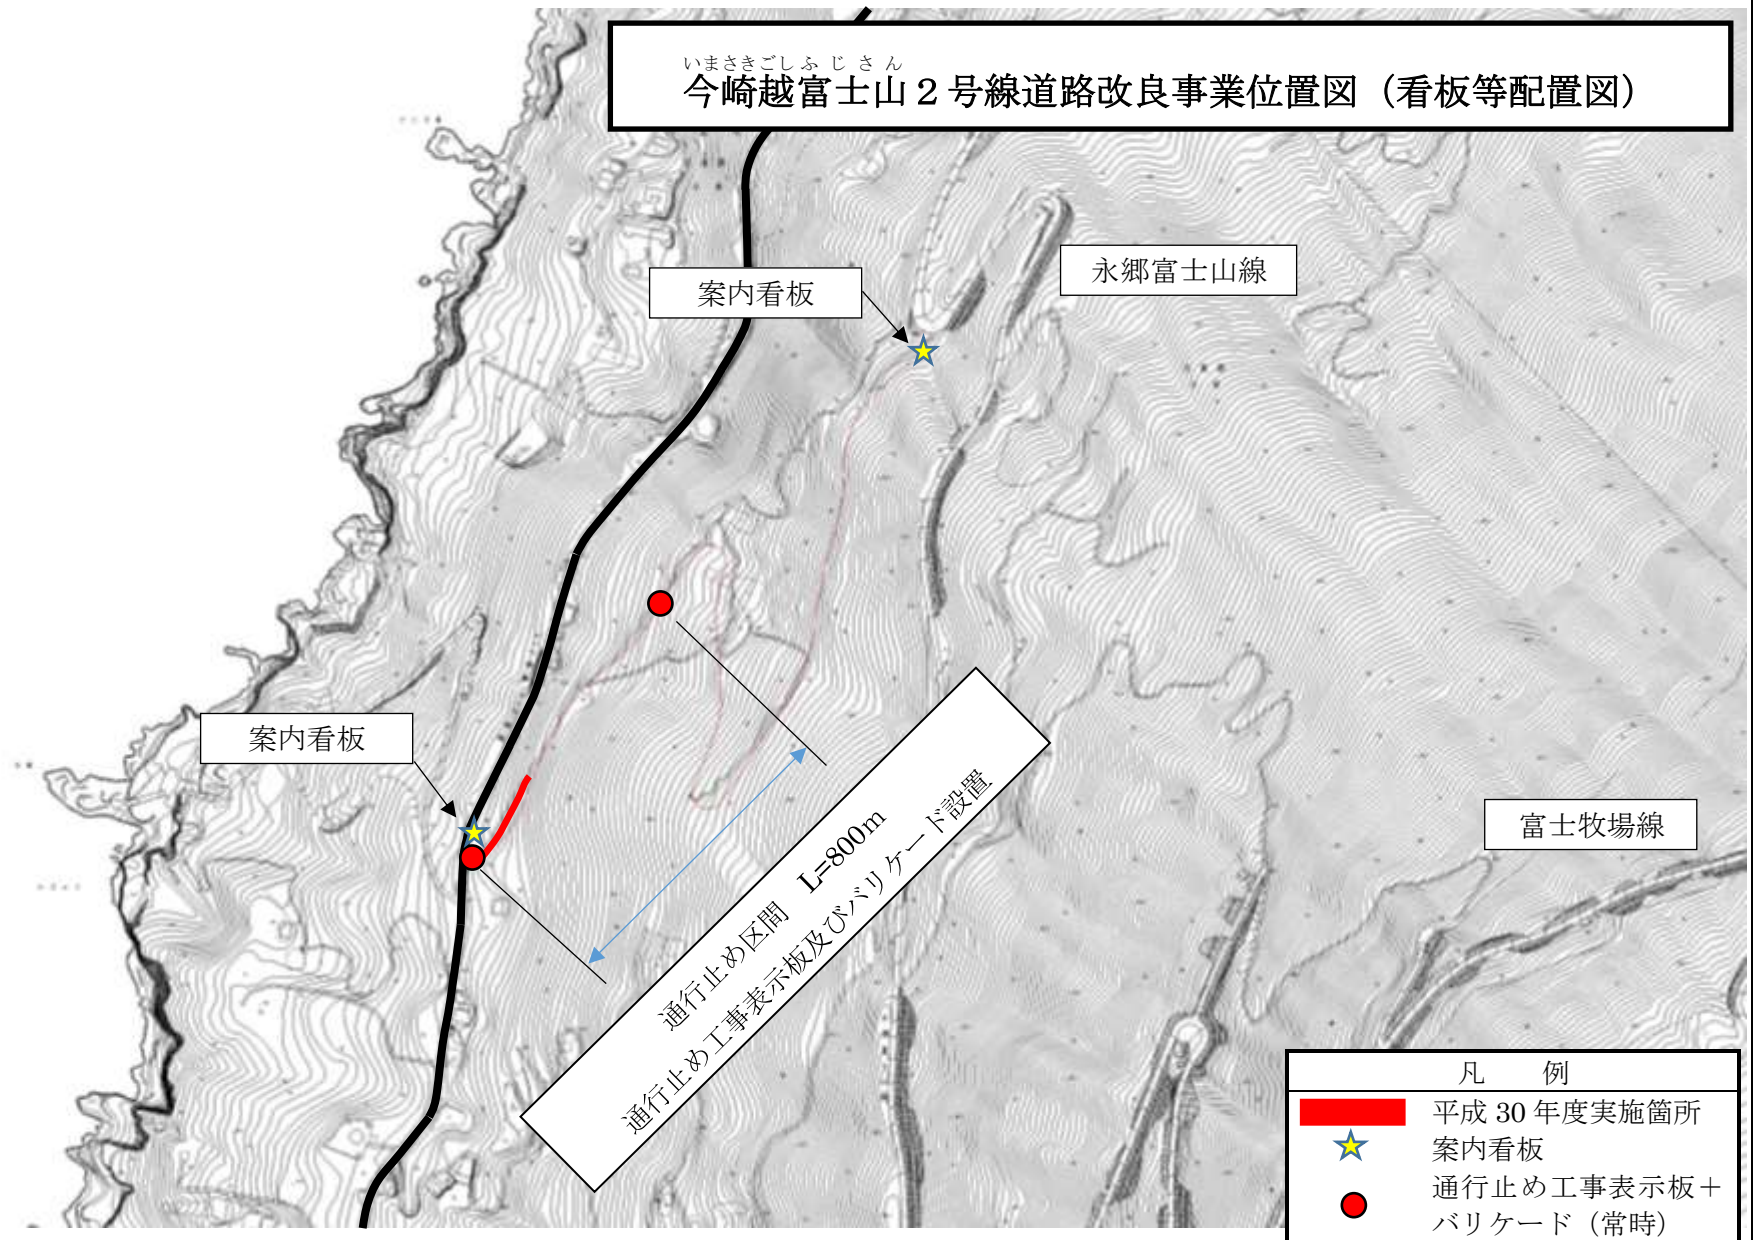

凡 例

- 平成 30 年度実施箇所
- 案内看板
- 通行止め工事表示板 + バリケード (常時)