


ユーティリティ図 (案)

S=1/600 (A3)


添付資料04

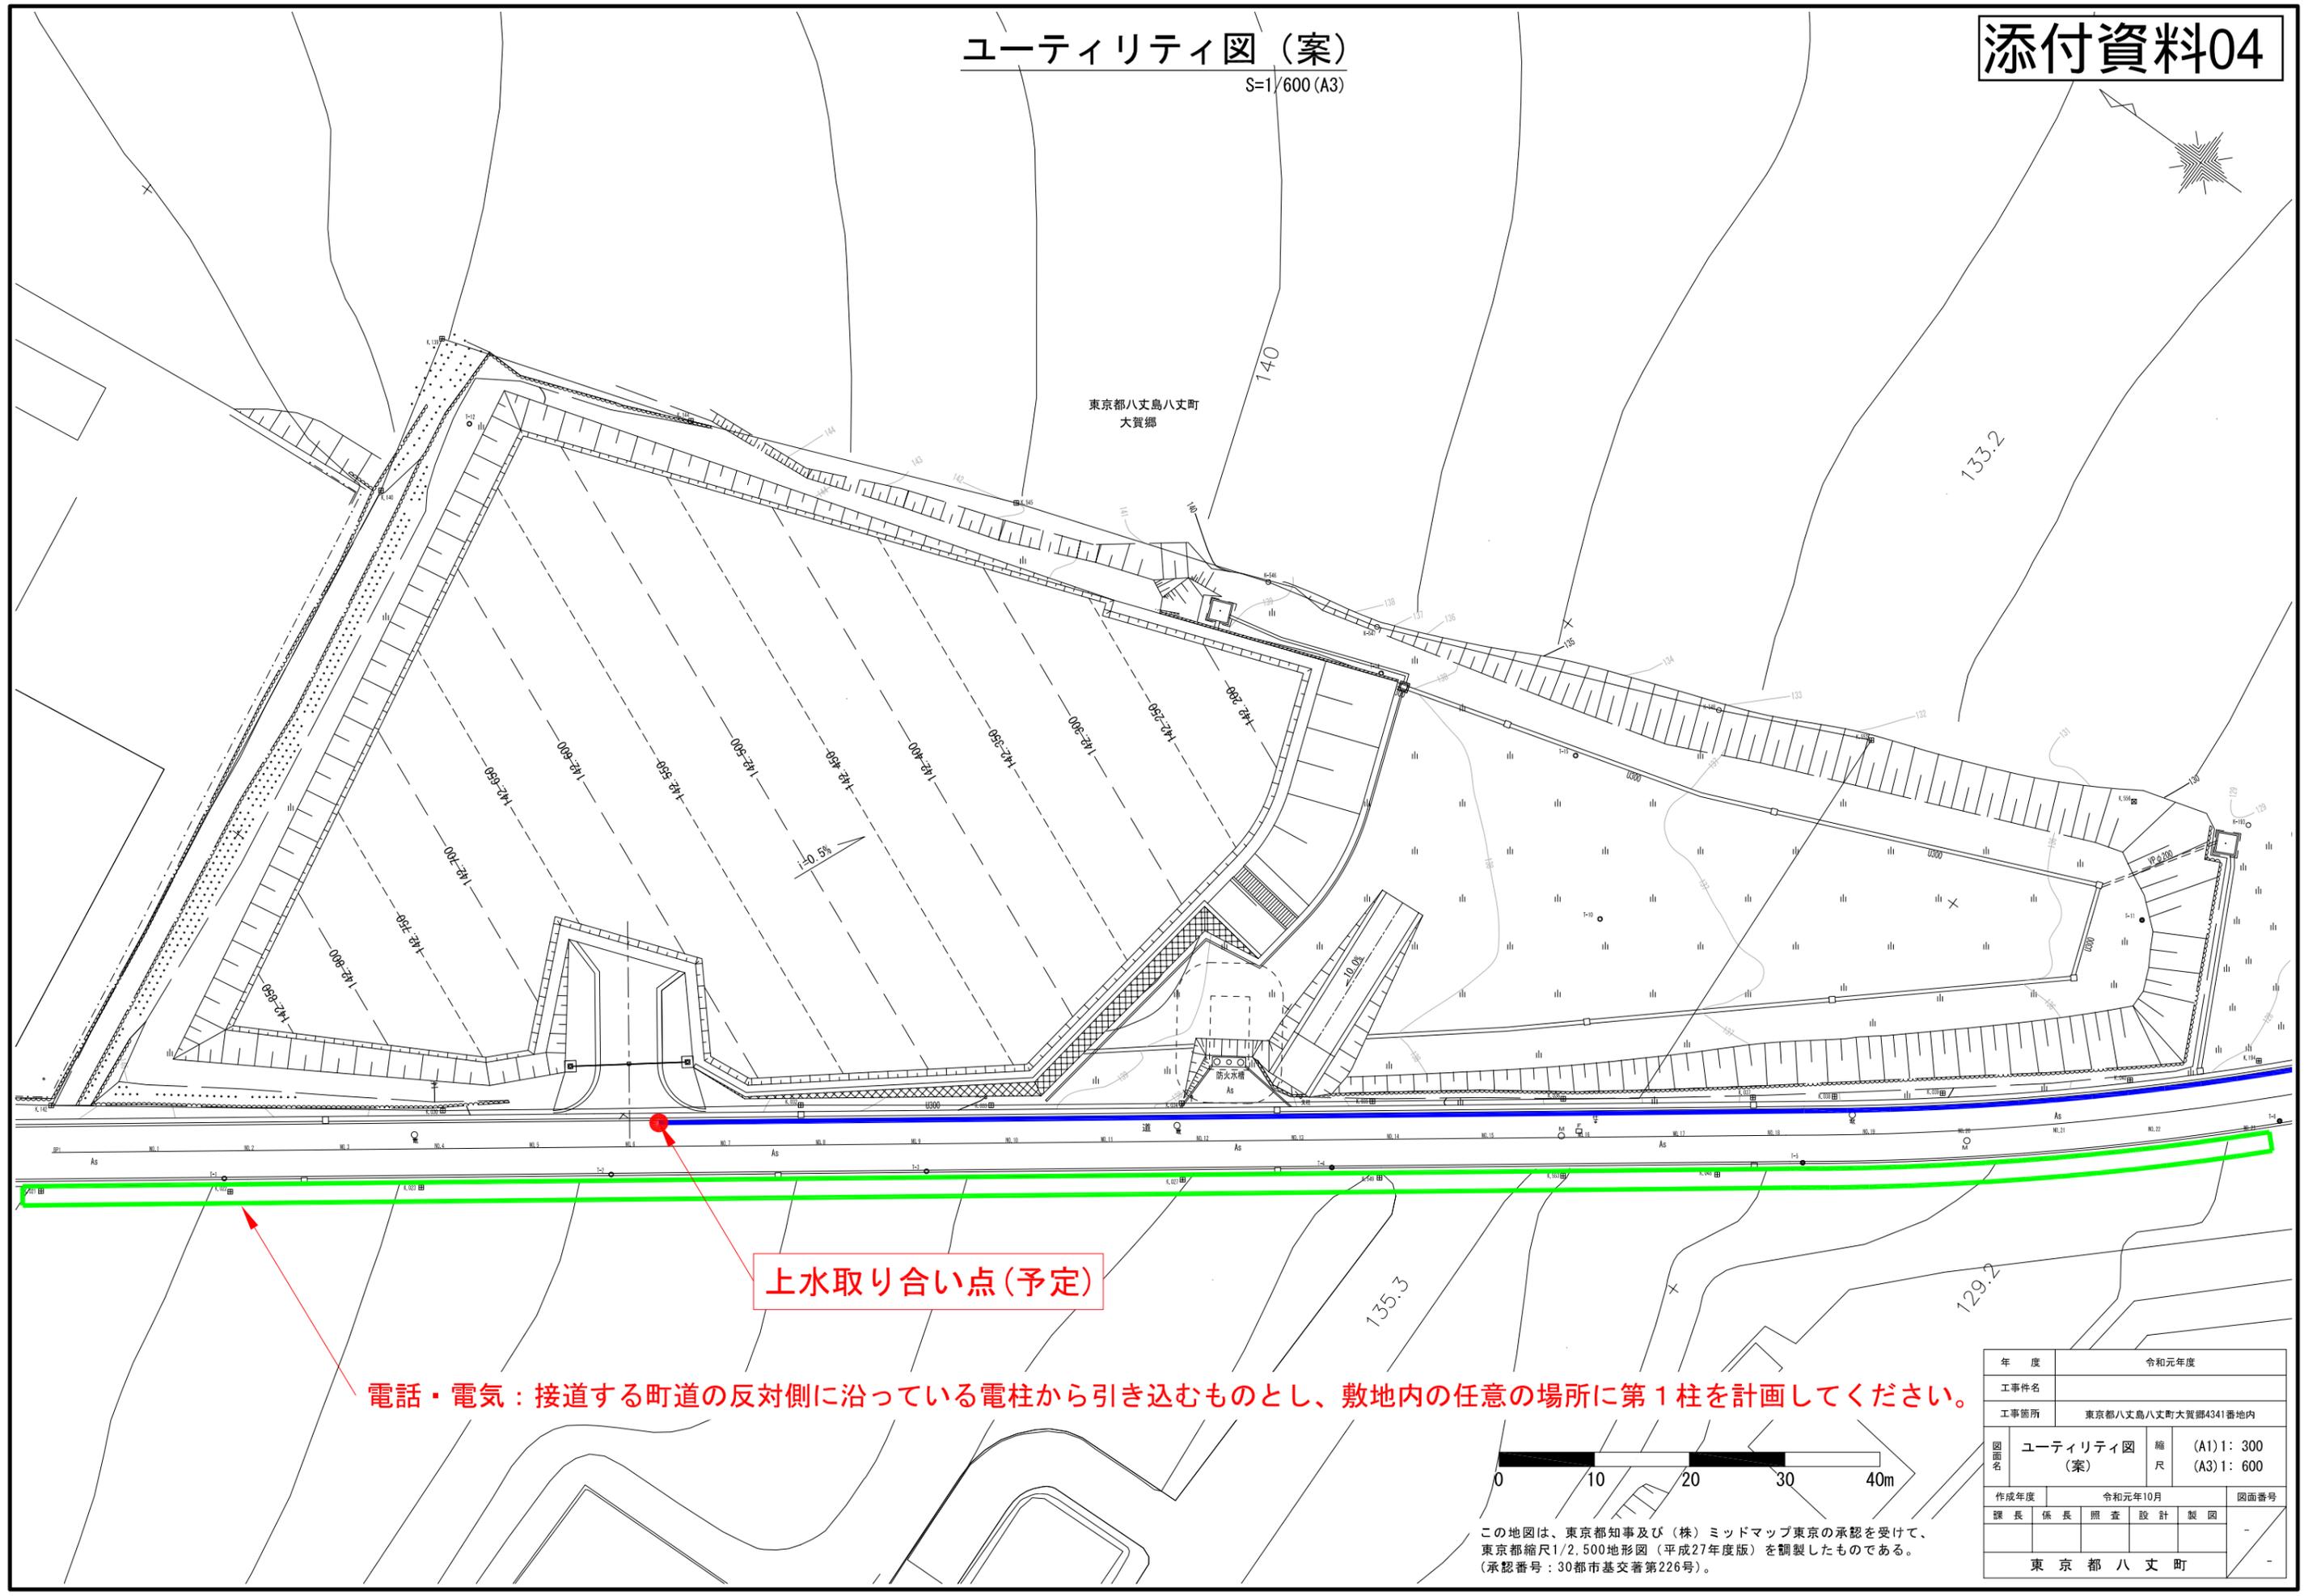

東京都八丈島八丈町
大賀郷

上水取り合い点(予定)

電話・電気：接道する町道の反対側に沿っている電柱から引き込むものとし、敷地内の任意の場所に第1柱を計画してください。

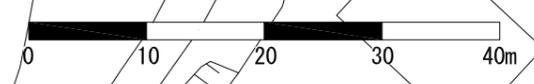

この地図は、東京都知事及び(株)ミッドマップ東京の承認を受けて、東京都縮尺1/2,500地形図(平成27年度版)を調製したものである。(承認番号：30都市基交著第226号)。

年度	令和元年度		
工事件名			
工事箇所	東京都八丈島八丈町大賀郷4341番地内		
図面名	ユーティリティ図 (案)	縮尺	(A1) 1: 300 (A3) 1: 600
作成年度	令和元年10月		図面番号
課長	係長	照査	設計 製図
東京都八丈町			-